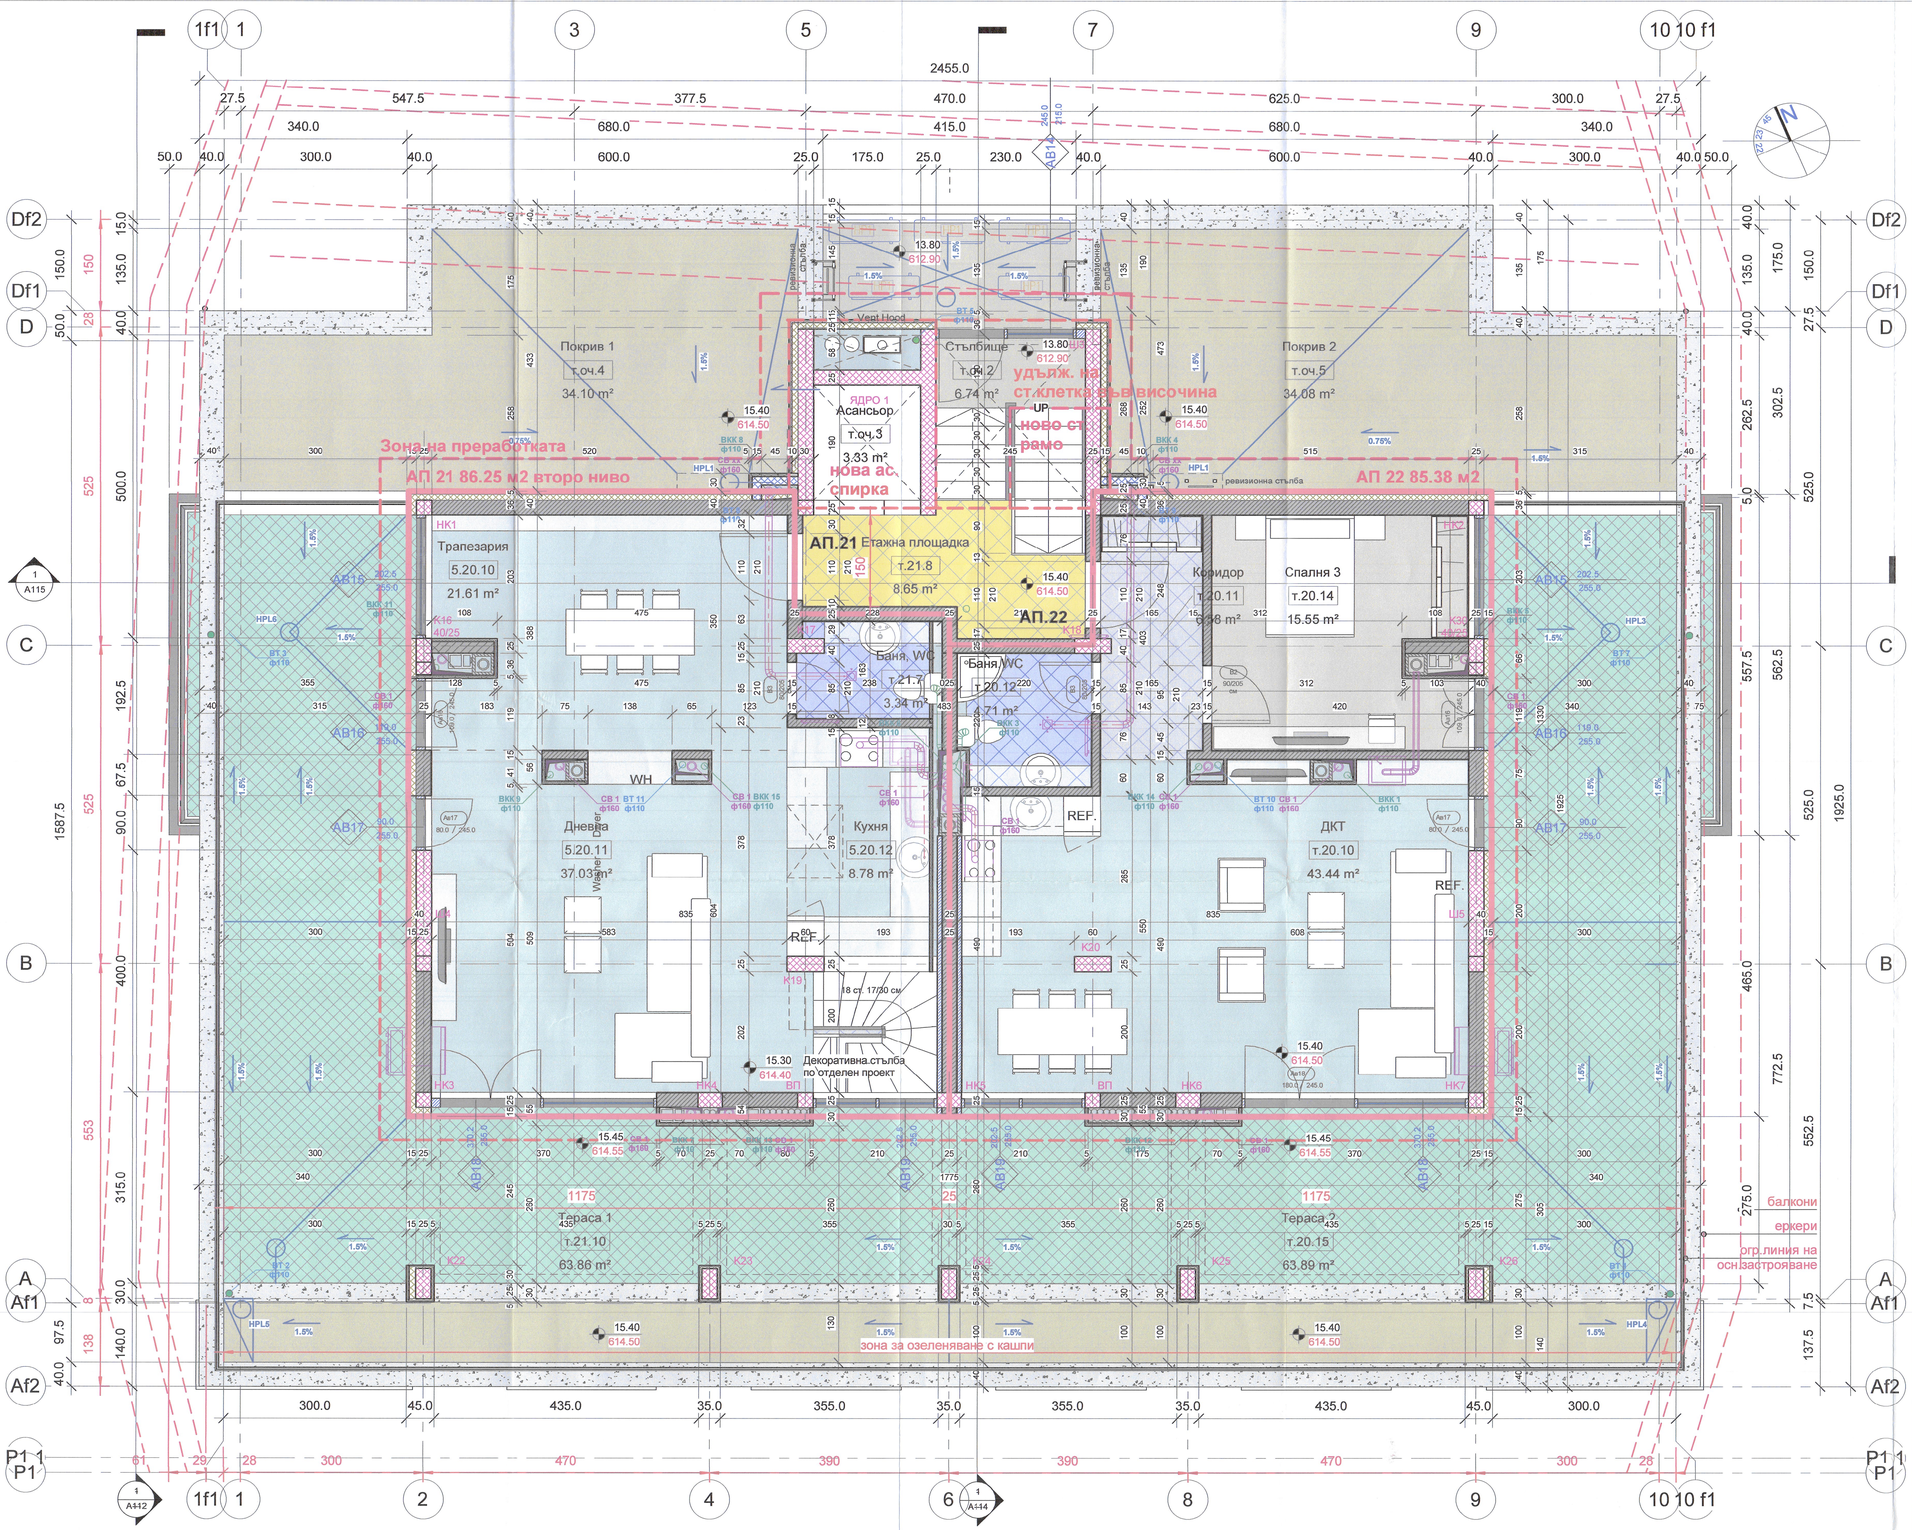

ПОМЕЩЕНИЯ ТЕРАСОВИДЕН ЕТАЖ							
Етаж	No	Name	единица	Площ	Под	Стени	Таван
ТЕР.ЕТАЖ	5.20.10	Трапезария		21.61 m²			
ТЕР.ЕТАЖ	5.20.11	Дневна		37.03 m²			
ТЕР.ЕТАЖ	5.20.12	Кухня		8.78 m²			
АП. 20							
ТЕР.ЕТАЖ	т.20.10	ДКТ	АП. 20	43.44 m²	Ламинат	вц.шпахл,латекс	ГПК*,латекс
ТЕР.ЕТАЖ	т.20.11	Коридор	АП. 20	6.58 m²	гранитогрес	вц.шпахл,латекс	ГПК*,латекс
ТЕР.ЕТАЖ	т.20.12	Баня,WC	АП. 20	4.71 m²	гранитогрес	гранитогрес	ГПК*,латекс
ТЕР.ЕТАЖ	т.20.14	Спалня 3	АП. 20	15.55 m²	Ламинат	вц.шпахл,латекс	ГПК*,латекс
ТЕР.ЕТАЖ	т.20.15	Тераса 2	АП. 20	63.89 m²	гранитогрес	-	-
АП. 21							
ТЕР.ЕТАЖ	т.21.7	Баня, WC	АП. 21	3.34 m²	Ламинат	вц.шпахл,латекс	ГПК*,латекс

ПОМЕЩЕНИЯ ТЕРАСОВИДЕН ЕТАЖ							
Етаж	No	Name	единица	Площ	Под	Стени	Таван
ТЕР.ЕТАЖ	т.21.8	Етажна площадка	АП. 21	8.65 m²	гранитогрес	гранитогрес	ГПК*,латекс
ТЕР.ЕТАЖ	т.21.10	Тераса 1	АП. 21	63.86 m²	гранитогрес	-	-
ОЧ							
ТЕР.ЕТАЖ	т.оч.1	Инст.тераса	ОЧ	7.16 m²	покр.пакет*	-	-
ТЕР.ЕТАЖ	т.оч.2	Стълбище	ОЧ	6.74 m²	покр.пакет*	вц.шпахл,латекс	г.шпахл.латекс
ТЕР.ЕТАЖ	т.оч.3	Асансьор	ОЧ	3.33 m²	гранитогрес	-	-
ТЕР.ЕТАЖ	т.оч.4	Покрив 1	ОЧ	34.10 m²	покр.пакет*	-	-
ТЕР.ЕТАЖ	т.оч.5	Покрив 2	ОЧ	34.08 m²	покр.пакет*	-	-

ЗП 382.35 м2

ДАТА	ИМЕ / ФИРМА	ПОДПИС

Корекцията е моя
Александър Александров 15.07.2026

Застроена площ на етажа	374.40 м2
	+ 7.95 м2
	382.35 м2
Ап.21 - второ ниво	175.98 м2
Ап.21 сградна площ	86.25 м2
Ап.21 изп.покр.тераса	89.73 м2
Ап.22	175.11 м2
Ап.22 сградна площ	85.38 м2
Ап.22 изп.покр.тераса	89.73 м2
ОЧ	13.48 м2

"АС и СА" ЕООД гр.София
https://rhnedyalkov.wixsite.com/rosen-nedyalkov
e-mail : Rhnedyalkov@gmail.com
СОФИЯ, ул. Казбек 14 Б , ет.2 , ап.1 Тел.: +359 899 822 232

1 Екзекутиви:

ОБЕКТ:
Многофамилна жилищна сграда с магазини и подземни гаражи в УПИ IX-1021, кв.36 по плана на гр.София м."Витоша - ВЕЦ Симеоново", район Лозенец СО - Преработка по време на строителството по чл.154 от ЗУТ

СЪГЛАСУВАЛ ВЪЗЛОЖИТЕЛ: ПОДПИС:
"АЛЕКСАНДРОВ ЕСТЕЙТС" ООД
Даниела Петрова Мишонова
Марин Петров Мишонов
Йордан Петров Мишонов

2 Общинска администрация:

ЧАСТ:
АРХИТЕКТУРА

ПРОЕКТАНТИ:		ПОДПИС:
Арх	арх. Р. Недялков	
Арх	арх. Д. Димитров	

СЪГЛАСУВАЛИ:		ПОДПИС:
СК	инж. И.Георгиев	
ОВК	инж. Г.Николова	
Ел	инж. Ст.Стоянов	
ВиК	инж. А.Бабунска	
Геод	инж. Д.Благоев	
ПиБ	л.арх. Р. Борисова	
ПБ	инж. Ц.Ботев	

3 Оценка на съответствието:

ЧЕРТЕЖ:
План К +15.40 Терасовиден етаж

4 Друго:

ПРОЕКТАНТ:

Този чертеж е под защита на Закона за авторското право и сродните му права. Полава се единократно, само по предназначение.

ФАЗА:	ДАТА:	МАЩАБ:	НОМЕР:
ТП	30.07.2024	1 : 50	А108

5 Ревизия: 0001