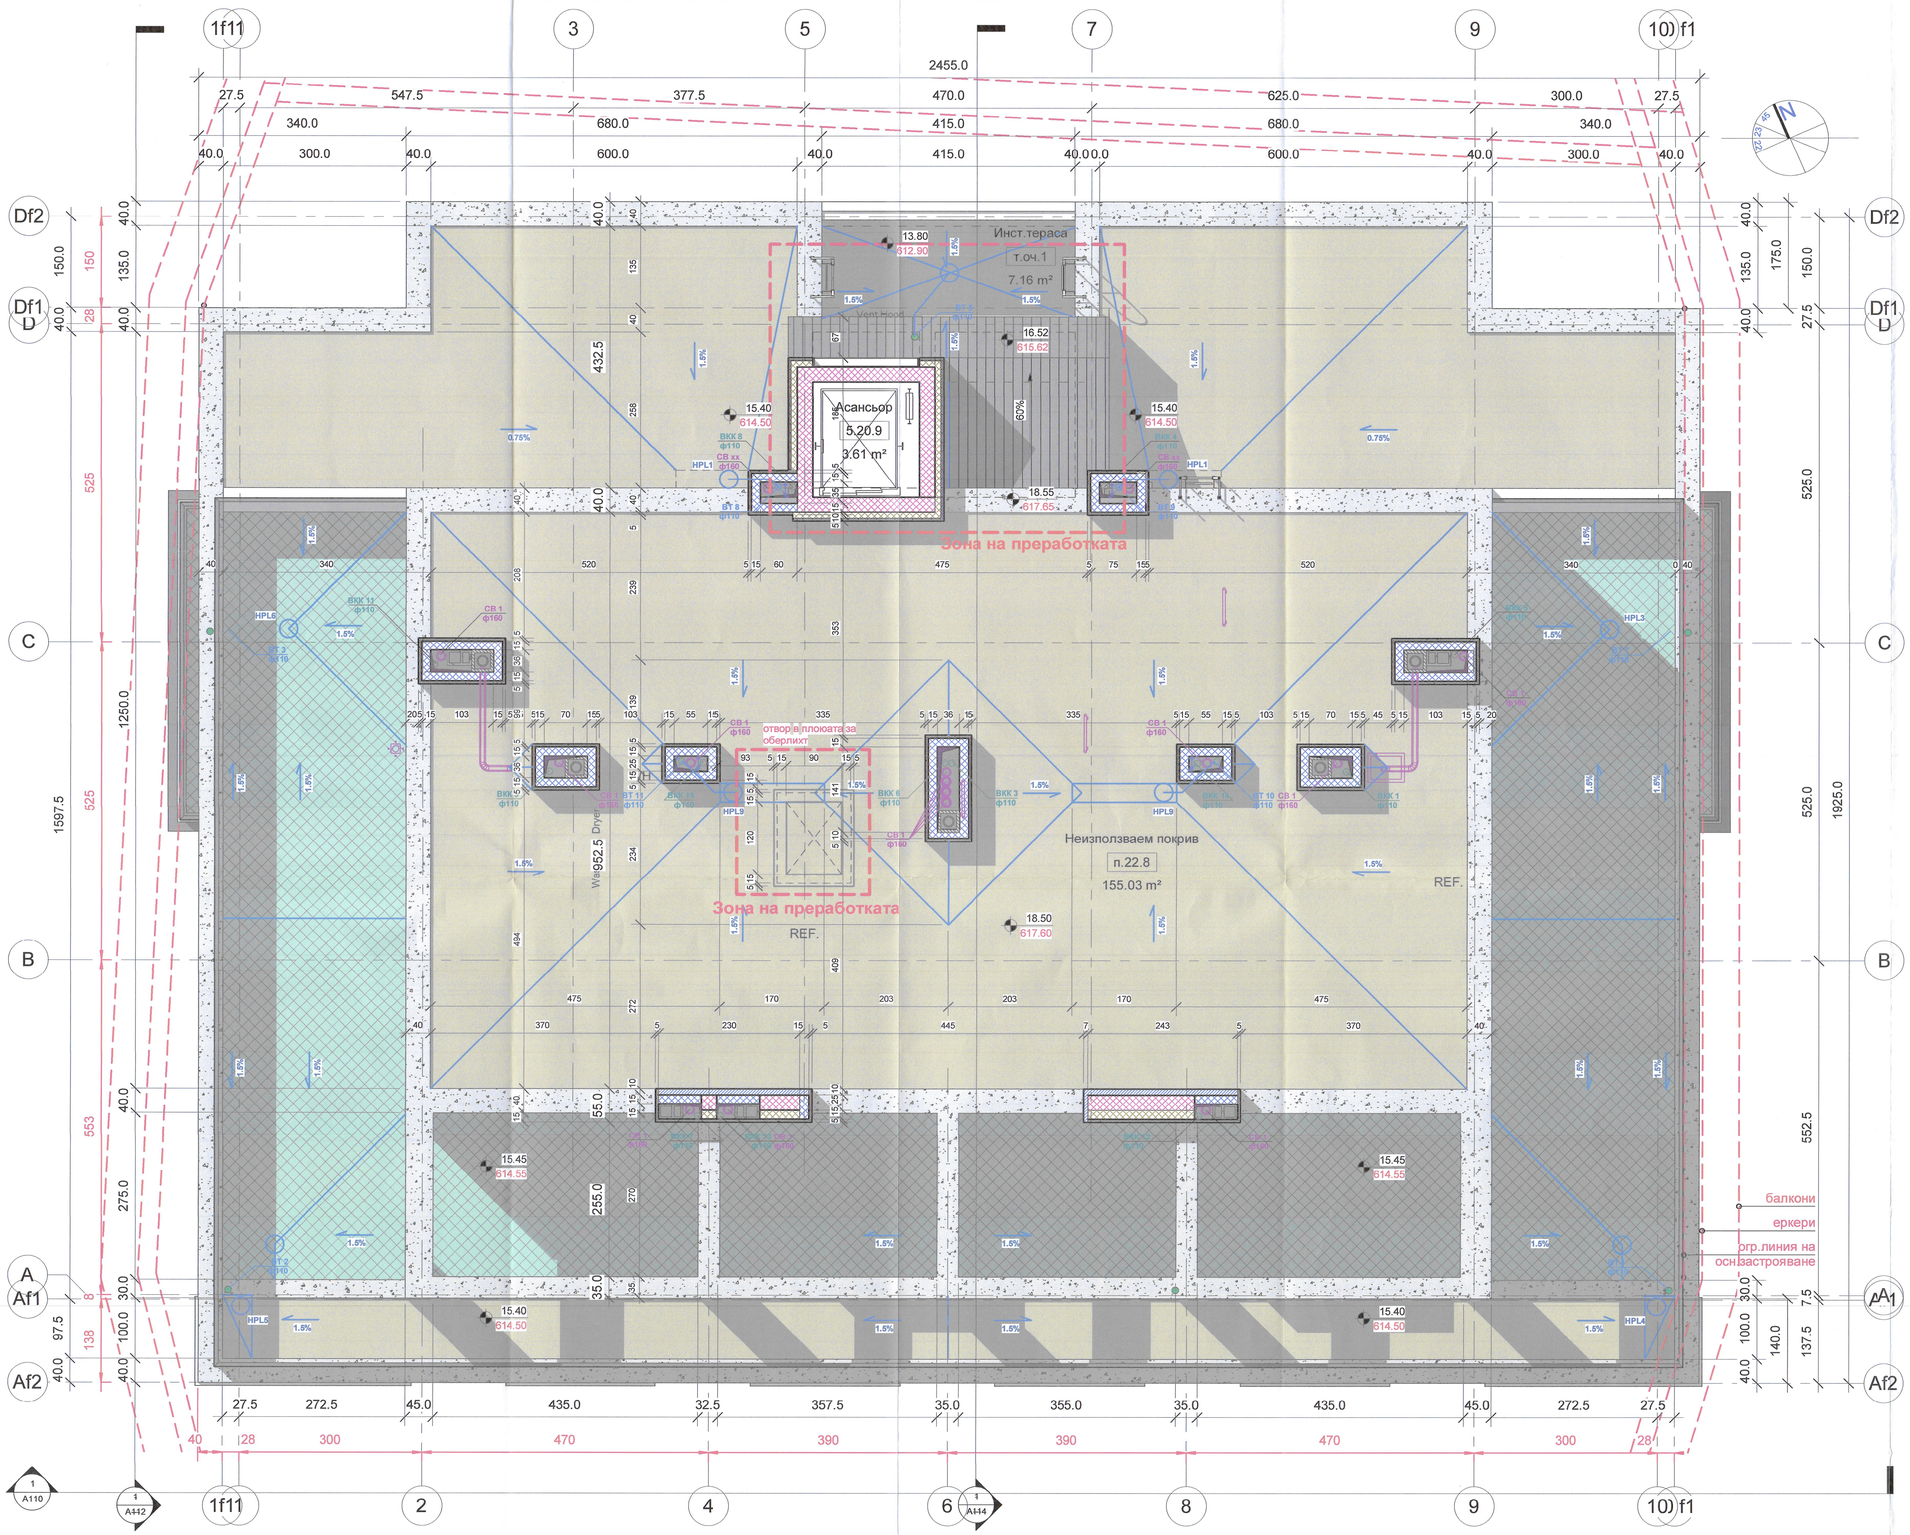

ДАТА	ИМЕ / ФИРМА	ПОДПИС

"АС и СА" ЕООД гр.София
https://rhnedyalkov.wixsite.com/rosen-nedyalkov
e-mail : Rhnedyalkov@gmail.com
СОФИЯ, ул. Казбек 14 Б , ет.2 , ап.1 Тел.: +359 899 822 232

1 Екзекутиви:

ОБЕКТ:

Многофамилна жилищна сграда с магазини и подземни гаражи в УПИ IX-1021, кв.36 по плана на гр.София м."Витоша - ВЕЦ Симеоново", район Лозенец СО - Преработка по време на строителството по чл.154 от ЗУТ

СЪГЛАСУВАЛ ВЪЗЛОЖИТЕЛ: ПОДПИС:

"АЛЕКСАНДРОВ ЕСТЕЙТС" ООД
Даниела Петрова Мишонова
Марин Петров Мишонов
Йордан Петров Мишонов

2 Общинска администрация:

ЧАСТ:

АРХИТЕКТУРА

ПРОЕКТАНТИ: ПОДПИС:

Арх	арх. Р. Недялков
Арх	арх. Д. Димитров

СЪГЛАСУВАЛИ: ПОДПИС:

СК	инж. И.Георгиев
ОВК	инж. Г.Николова
Ел	инж. Ст.Стоянов
ВиК	инж. А.Бабунска
Геод	инж. Д.Благоев
ПиБ	л.арх. Р. Борисова
ПБ	инж. Ц.Ботев

3 Оценка на съответствието:

ЧЕРТЕЖ:

План К +18.50 План покриви

4 Друго:

ПРОЕКТАНТ:

Този чертеж е под защита на Закона за авторското право и сродните му права. Полава се еднократно, само по предназначение.

5 Ревизия: 0001

ФАЗА:	ДАТА:	МАЩАБ:	НОМЕР:
ТП	30.07.2024	1 : 50	А109

ПОМЕЩЕНИЯ И ЗОНИ ПОКРИВ

Етаж	No	Name	единица	Площ	Под	Стени	Таван
ОЧ							
Покрив	5.20.9	Асансьор	ОЧ	3.61 m²	гранитогрес	-	-
Покрив	п.22.8	Неизползваем покрив	ОЧ	155.03 m²			