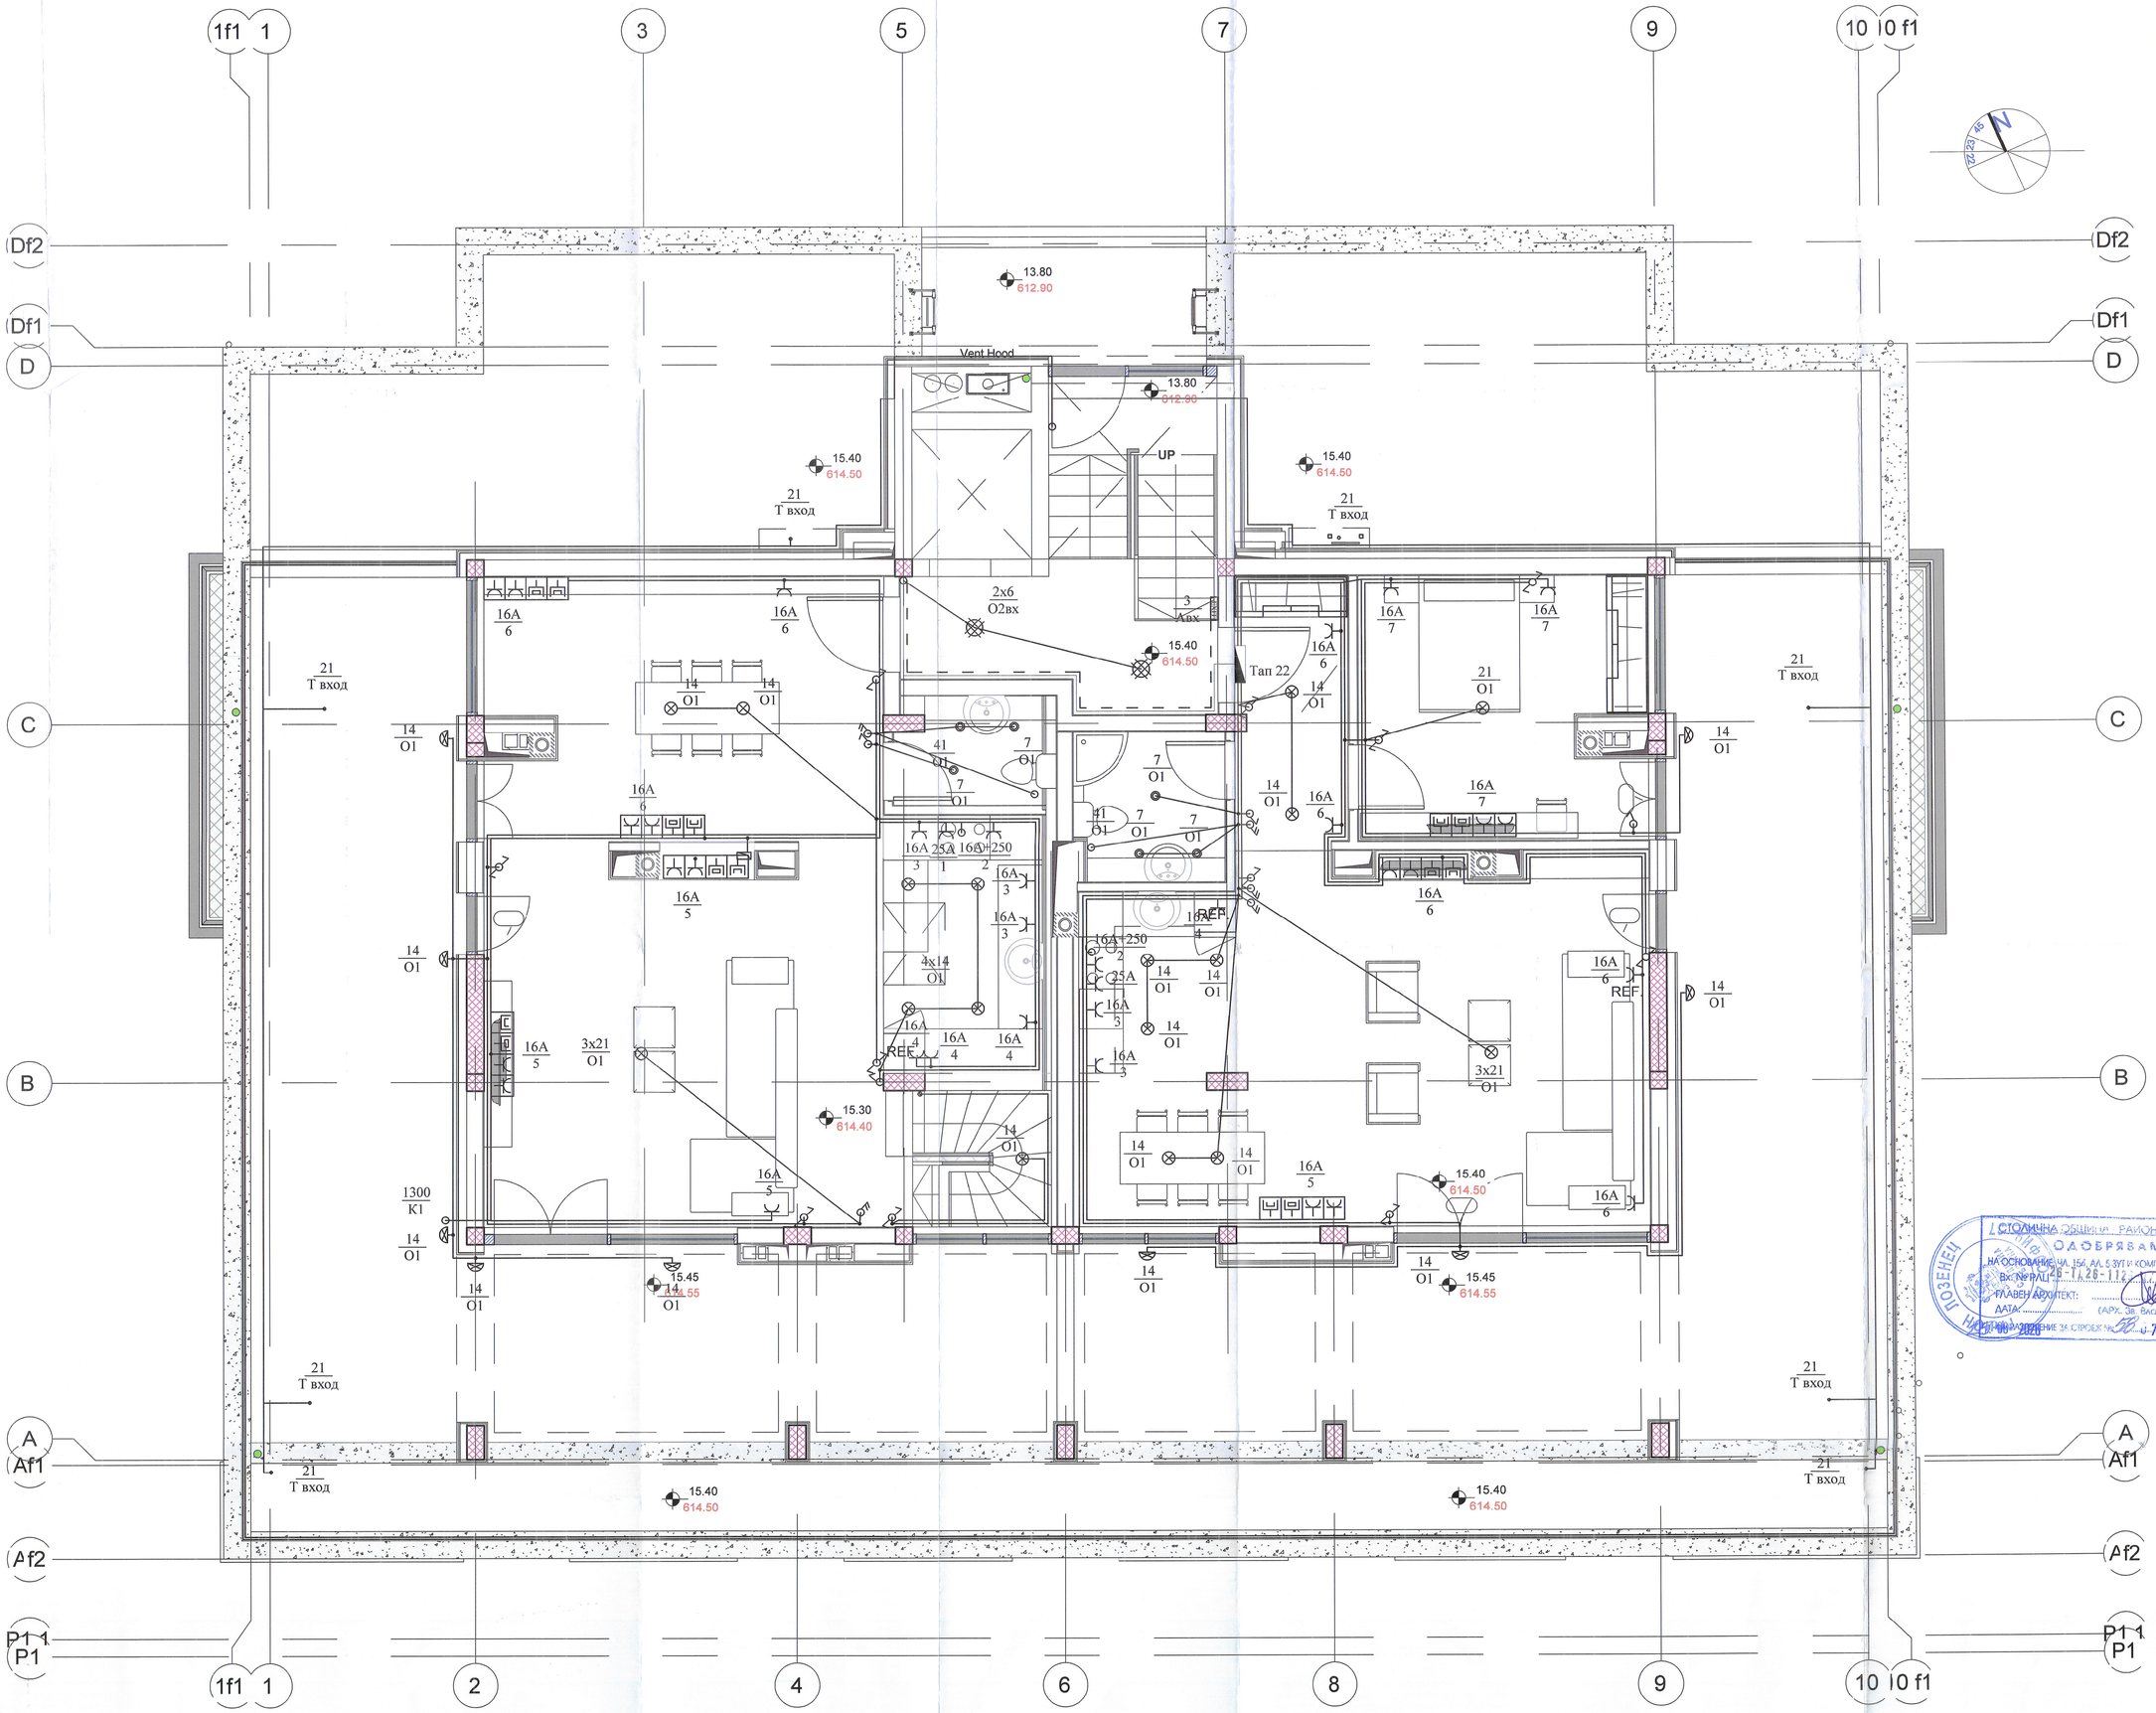


Електрик Конструкт ЕООД
Удостоверение
№ РК-0322-30.07.2025г.
ЛИЦЕНЗИРАН КОНСУЛТАНТ ЗА ИЗВЪРШВАНЕ ОЦЕНКА СЪОТВЕТСТВИЕТО НА ИНВЕСТИЦИОННИТЕ ПРОЕКТИ И УПРАВЛЯВАНЕ И ТЕХНИЧЕСКИ НАДЗОР
НСН по част
Проектант
2026
Дата

СТОЛИЧНА ОБЩИНА РАЙОН "ЛОЗЕНЕЦ"
ОДОБРЯВАМ
НА ОСНОВАНИЕ ЧЛ. 154, АЛ. 5 ЗУТ И КОМПЛЕКСЕН ДОКЛАД ВХ. №РАЦ-28-Т-Т-28-112/ 28.08.2024
ГЛАВЕН АРХИТЕКТ:
ДАТА: (АРХ. ЗВ. ВАСИЛЕВА-ЙОРДАНОВА)
РАЗРЕШЕНИЕ ЗА СТРОЕЖ №: 530 / 07 ОКТ 2024
ЛОЗЕНЕЦ

ОБЕКТ	Многофамилна жилищна сграда с магазини и подземни гаражи в УПИ IX-1021, кв. 36 по плана на гр. София м."Витоша - ВЕЦ Сименово", район Лозенец СО Преработка по време на строителството по чл. 154 от ЗУТ
Възложител	"АЛЕКСАНДРОВ ЕСТЕЙТС" ООД
	Даниела Петрова Мишонова
	Марин Петров Мишонов
	Йордан Петров Мишонов
Проектант	инж. Ст. Стоянов

Проектант

КАМАРА НА ИНЖЕНЕРИТЕ В ИНВЕСТИЦИОННОТО ПРОЕКТИРАНЕ
ПЪЛНА ПРОЕКТАНТСКА ПРАВОСПОСОБНОСТ
Регистрационен № 11402
инж. СТАНИСЛАВ СТОЯНОВ СТОЯНОВ
Подпис:
ВАЛИДЕН УДОСТОВЕРИТЕЛЕН ЗА ТЕКУЩАТА ГОДИНА
Секция: ЕАСТ
Част на проекта: Удостоверение за ППП

Съгласували:	
Архитектура	арх. Р. Недялков
СК	инж. И. Георгиев
ОВК	инж. Г. Николова
ЕЕ	инж. Г. Николова
ВиК	инж. А. Бабунска
Геодезия	инж. Д. Благоев
ПБ	инж. Ц. Ботев
Озеленяване	л.арх. Р. Борисова

Част	Електро	Фаза	ТП	Година	2026
Инсталации К +15.30				Мащаб	Лист
				1:50	2