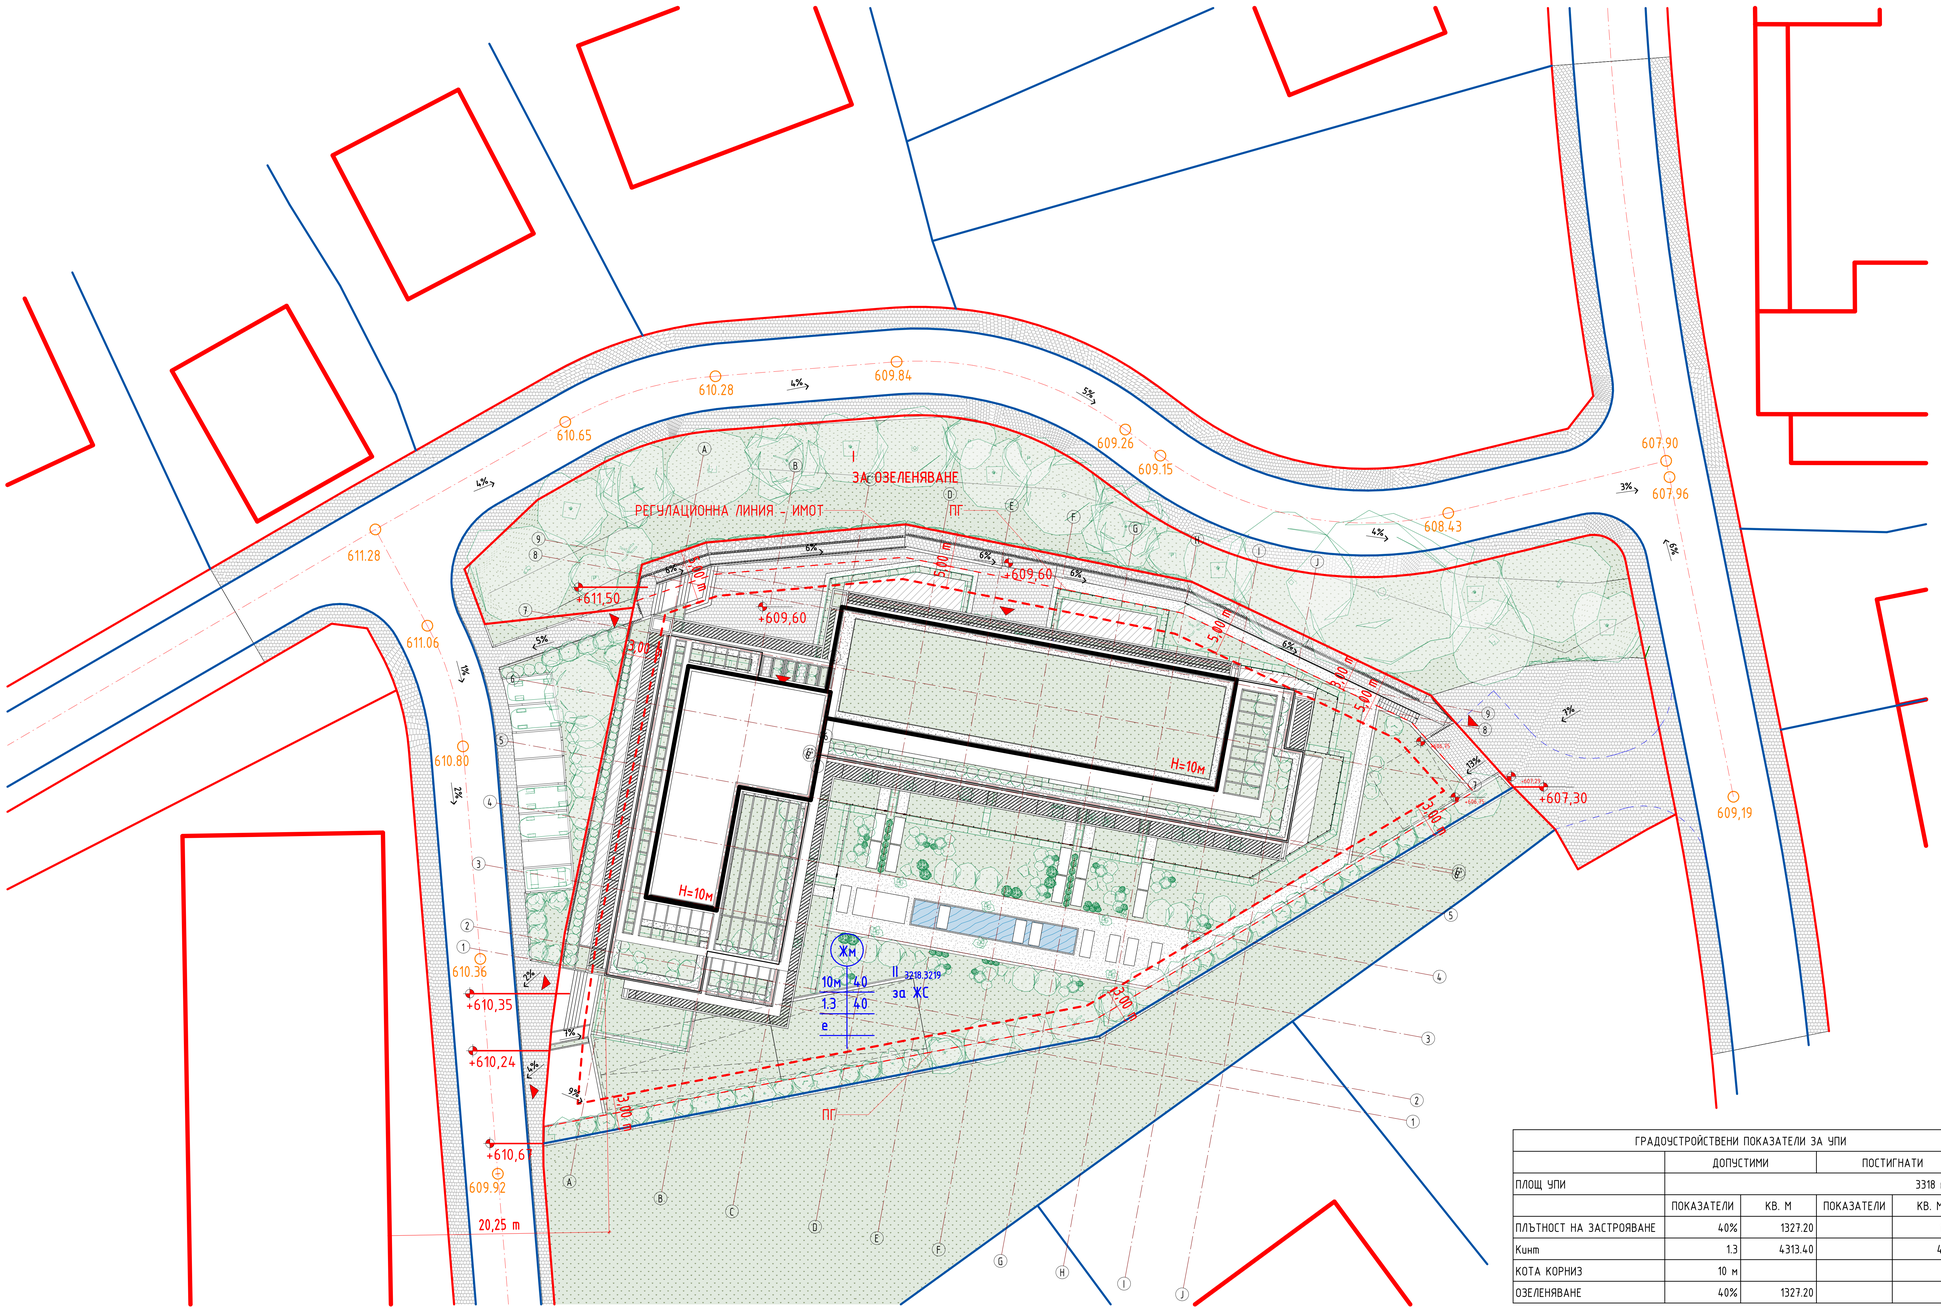

ГРАДОУСТРОЙСТВЕНИ ПОКАЗАТЕЛИ ЗА УПИ				
	ДОПУСТИМИ		ПОСТИГНАТИ	
ПЛОЩ УПИ	3318 кв. м			
	ПОКАЗАТЕЛИ	КВ. М	ПОКАЗАТЕЛИ	КВ. М
ПЛЪТНОСТ НА ЗАСТРОЯВАНЕ	40%	1327.20		1110.8
Кинт	1.3	4313.40		4313.3
КОТА КОРНИЗ	10 м			10 м
ОЗЕЛЕНЯВАНЕ	40%	1327.20		

СХЕМА:



ЗАБЕЛЕЖКИ:
1. ВСИЧКИ РАЗМЕРИ СА В САНТИМЕТРИ ОСВЕН АКО НЕ Е ОТБЕЛЕЗАНА ДРУГА МЕРНА ЕДИНИЦА.
2. ДА НЕ СЕ ВЗИМАТ РАЗМЕРИ ДИРЕКТНО ОТ ЧЕРТЕЖА.
3. ПРОЕКТНИТЕ РАЗМЕРИ СА ИДЕАЛНИ. ПРЕДИ ПОРЪЧКА НА ВРАТИ, ДОГРАМИ И ПОДОБНИ ДА СЕ ВЗЕМАТ РАЗМЕРИ ОТ МЕСТО.
4. НАСТОЯЩИЯТ ЧЕРТЕЖ ОБЕЗСИЛВА ВСИЧКИ СВОИ ПРЕДИШНИ ВЕРСИИ.
5. ОТГОВОРНИЧЕСТВА НА ВРАТИТЕ Е СЪГЛАСНО ПРОЕКТА ПО ЧАСТ ПОЖАРНА БЕЗОПАСНОСТ.
6. ИЗПЪЛНИТЕЛЯТ ПРЕДВАРИТЕЛНО ДА ПРЕДЛОЖИ И ИЗПЪЛНИ МОСТРИ ИЗРАЗЕНИТИ ИЛИ ДЕТАЙЛИ ОТ ВСИЧКИ МАТЕРИАЛИ ИЛИ ВИДИ СИСТЕМИ В ПРОЕКТА ЗА ПРЕДВАРИТЕЛНО ПИСМЕНО ОДОБРЕНИЕ ОТ ПРОЕКТАНТА.
7. ВСЯКО НЕСЪОТВЕТСТВИЕ МЕЖДУ АРХИТЕКТУРНИ, КОНСТРУКТИВНИ И ЧЕРТЕЖИ ПО ДРУГИ СПЕЦИАЛНОСТИ НЕЗАБАВНО ДА БЪДЕ СВЕДЕНО ДО ЗНАНИЕТО НА АРХИТЕКТА ПРЕДИ ДА БЪДЕ ИЗПЪЛНЕНО НА ОБЕКТА.
8. ЗАБРАНЕНИ СА ПРОМЕНИ ПО ВРЕМЕ НА ИЗПЪЛНЕНИЕТО БЕЗ ПИСМЕНОТО СЪГЛАСИЕ НА ПРОЕКТАНТИТЕ.
9. ПРИ НЕЯСНОТИ ДА СЕ ТЪРСЯТ ПРОЕКТАНТИТЕ.

ОБЕКТ:
ЖИЛИЩНА СГРАДА С ПОДЗЕМНИ ГАРАЖИ, ТЪРГОВСКИ ПЛОЩИ И ПОМЕЩЕНИЕ ЗА ТРАФОПОСТ

ПЕЧАТИ:

АДРЕС:
УПИ II-3218, 3219, кв. 137, м. Малинова долина – Изток, Район Студентски, кв. "Малинова долина", гр. София

ВЪЗЛОЖИТЕЛ: Александров Естейтс ЕООД

ПРОЕКТАНТ:
UNITED MASTER ARCHITECTS
„ЮНАЙТЕД МАСТЪР АРХИТЕКТС" ООД, УЛ. "ЛЮБА ВЕЛИЧКОВА", ЕТ.4, СОФИЯ 1421, БЪЛГАРИЯ
+359 882 925 586, info@unitedmaster.org

ГЛАВЕН ПРОЕКТАНТ:	АРХ. МИРЯНА КРЪСТЕВА
ПРОЕКТАНТИ:	АРХ. ТЕОДОРА ЖЕЛЯЗКОВА
СЪГЛАСУВАЛИ:	
АРХ.	АРХ. МИРЯНА КРЪСТЕВА
КОНСТР.	ИНЖ. ГЕОРГИ КОЛЧАКОВ
ОВК и ЕЕ	ИНЖ. ГЕОРГИ ШЕХИРОВ
ВиК	ИНЖ. ГЕОРГИ ПАРЫНЕВ
ЕЛ.	ИНЖ. ИВАЙЛО МАРИНОВ
ГЕОД.	ИНЖ. ИВАН ДЕЯНОВ
ПБ.	ИНЖ. БОЖИДАР МАРКОВ
ПЪТНА	ИНЖ. СИЛВА ТЕПЕЛИКЯН
ПАРК.	Л. АРХ. ХРИСТИНА КИРИМИДЧИЕВА
ХИДРОТЕХН.	ИНЖ. ВАЛЕНТИН АТАНАСОВ
ТЕХН.	ИНЖ. РОСИЦА ТРАКИЙСКА

ИМЕ НА ЧЕРТЕЖ:
СИТУАЦИЯ

М 1 : 200

ЧАСТ: АРХ. ФАЗА: ТП ДАТА: 2026.10.06

ЧЕРТЕЖ №: A001

РЕВИЗИОНЕН НОМЕР:

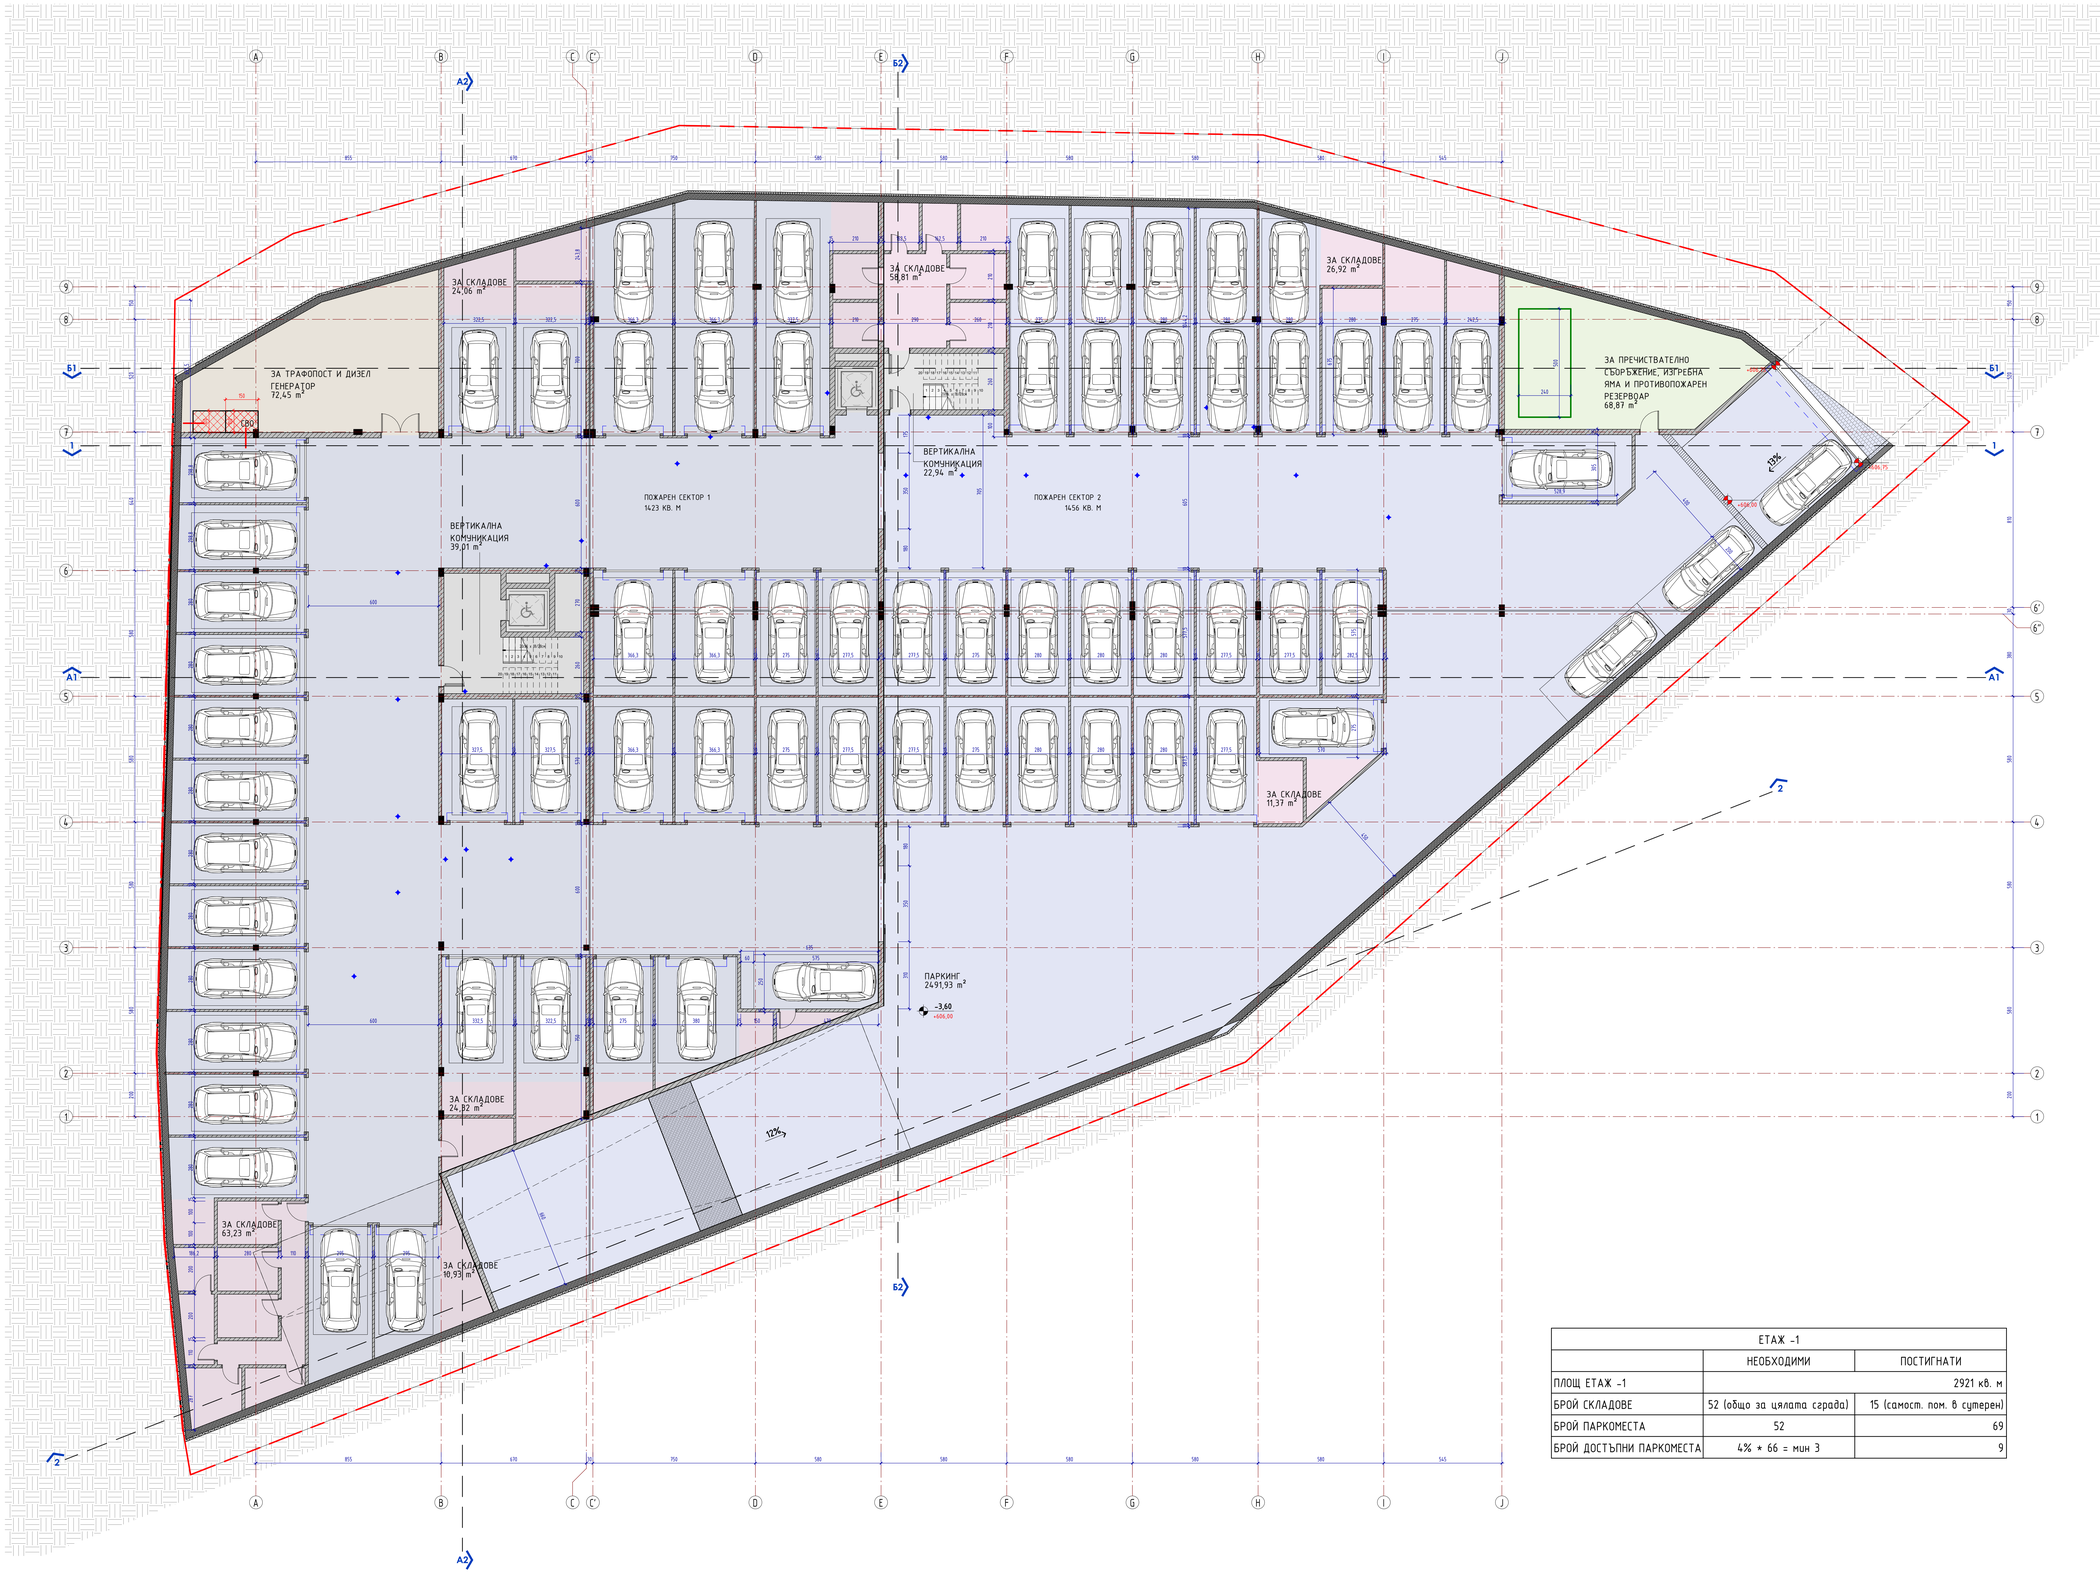

ЕТАЖ -1		
	НЕОБХОДИМИ	ПОСТИГНАТИ
ПЛОЩ ЕТАЖ -1		2921 кв. м
БРОЙ СКЛАДОВЕ	52 (общо за цялата сграда)	15 (самост. пом. в сутерен)
БРОЙ ПАРКОМЕСТА	52	69
БРОЙ ДОСТЪПНИ ПАРКОМЕСТА	4% * 66 = мин 3	9

СХЕМА:



ЗАБЕЛЕЖКИ:
1. ВСИЧКИ РАЗМЕРИ СА В САНТИМЕТРИ ОСВЕН АКО НЕ Е ОТБЕЛЕЖАТА ДРУГА МЕРНА ЕДИНИЦА.
2. ДА НЕ СЕ ВЗИМАТ РАЗМЕРИ ДИРЕКТНО ОТ ЧЕРТЕЖА.
3. ПРОЕКТНИТЕ РАЗМЕРИ СА ИДЕАЛНИ ПРЕДИ ПОРЪЧКА НА ВРАТИ, ДОГРАМИ И ПОДОБНИ ДА СЕ ВЗЕМАТ РАЗМЕРИ ОТ МЯСТО.
4. НАСТОЯЩИТ ЧЕРТЕЖ ОБЕЗСИЛВА ВСИЧКИ СВОИ ПРЕДИШНИ ВЕРСИИ.
5. ОТЧЕТОТВЕНОСТТА НА ВРАТИТЕ С СЪГЛАСНО ПРОЕКТА ПО ЧАСТ ПОЖАРНА БЕЗОПАСНОСТ.
6. ИЗПЪЛНИТЕЛЯТ ПРЕДВАРИТЕЛНО ДА ПРЕДЛОЖИ И ИЗПЪЛНИ МОСТРИ ОБРАЗЕЦИТИ ИЛИ ДЕТАЙЛИ ОТ ВСИЧКИ МАТЕРИАЛИ ИЛИ СИСТЕМИ В ПРОЕКТА ЗА ПРЕДВАРИТЕЛНО ПИСМЕНО ОДОБРЕНИЕ ОТ ПРОЕКТАНТА.
7. ВСЯКО НЕСЪОТВЕТСТВИЕ МЕЖДУ АРХИТЕКТУРНИ, КОНСТРУКТИВНИ И ЧЕРТЕЖИ ПО ДРУГИ СПЕЦИАЛНОСТИ НЕЗАБАВНО ДА БЪДЕ СВЕДЕНО ДО ЗНАНИЕТО НА АРХИТЕКТА ПРЕДИ ДА БЪДЕ ИЗПЪЛНЕНО НА ОБЕКТА.
8. ЗАБРАНЕНИ СА ПРОМЕНИ ПО ВРЕМЕ НА ИЗПЪЛНЕНИЕТО БЕЗ ПИСМЕНОТО СЪГЛАСИЕ НА ПРОЕКТАНТИТЕ.
9. ПРИ НЕЯСНОТИ ДА СЕ ТЪРСЯТ ПРОЕКТАНТИТЕ.

ОБЕКТ:
ЖИЛИЩНА СГРАДА С ПОДЗЕМНИ ГАРАЖИ, ТЪРГОВСКИ ПЛОЩИ И ПОМЕЩЕНИЕ ЗА ТРАФОПОСТ

ПЕЧАТИ:

АДРЕС:
УПИ II-3218, 3219, кв. 137, м. Малинова долина – Изток, Район Студентски, кв. "Малинова долина", гр. София

ВЪЗЛОЖИТЕЛ: Александров Естейтс ЕООД

ПРОЕКТАНТ:
UNITED MASTER ARCHITECTS
„ЮНАЙТЕД МАСТЪР АРХИТЕКТС" ООД, УЛ. "ЛЮБА ВЕЛИЧКОВА", ЕТ.4, СОФИЯ 1421, БЪЛГАРИЯ
+359 882 925 586, info@uma.bg

ГЛАВЕН ПРОЕКТАНТ:	АРХ. МИРЯНА КРЪСТЕВА
ПРОЕКТАНТИ:	АРХ. ТЕОДОРА ЖЕЛЯЗКОВА

СЪГЛАСУВАЛИ:

АРХ.	АРХ. МИРЯНА КРЪСТЕВА
КОНСТР.	ИНЖ. ГЕОРГИ КОЛЧАКОВ
ОВК и ЕЕ	ИНЖ. ГЕОРГИ ШЕХИРОВ
ВиК	ИНЖ. ГЕОРГИ ПАРЧЕВ
ЕЛ.	ИНЖ. ИВАЙЛО МАРИНОВ
ГЕОД.	ИНЖ. ИВАН ДЕЯНОВ
ПБ.	ИНЖ. БОЖИДАР МАРКОВ
ПЪТНА	ИНЖ. СИЛВА ТЕПЕЛИКЯН
ПАРК.	Л. АРХ. ХРИСТИНА КИРИМИДЧИЕВА
ХИДРОТЕХН.	ИНЖ. ВАЛЕНТИН АТАНАСОВ
ТЕХН.	ИНЖ. РОСИЦА ТРАКИЙСКА

ИМЕ НА ЧЕРТЕЖ:
ПЛАН – ЕТАЖ -1

М 1 : 100

ЧАСТ: АРХ	ФАЗА: ТП	ДАТА:	2026.10.06
ЧЕРТЕЖ №: A100		РЕВИЗИОНЕН НОМЕР:	1

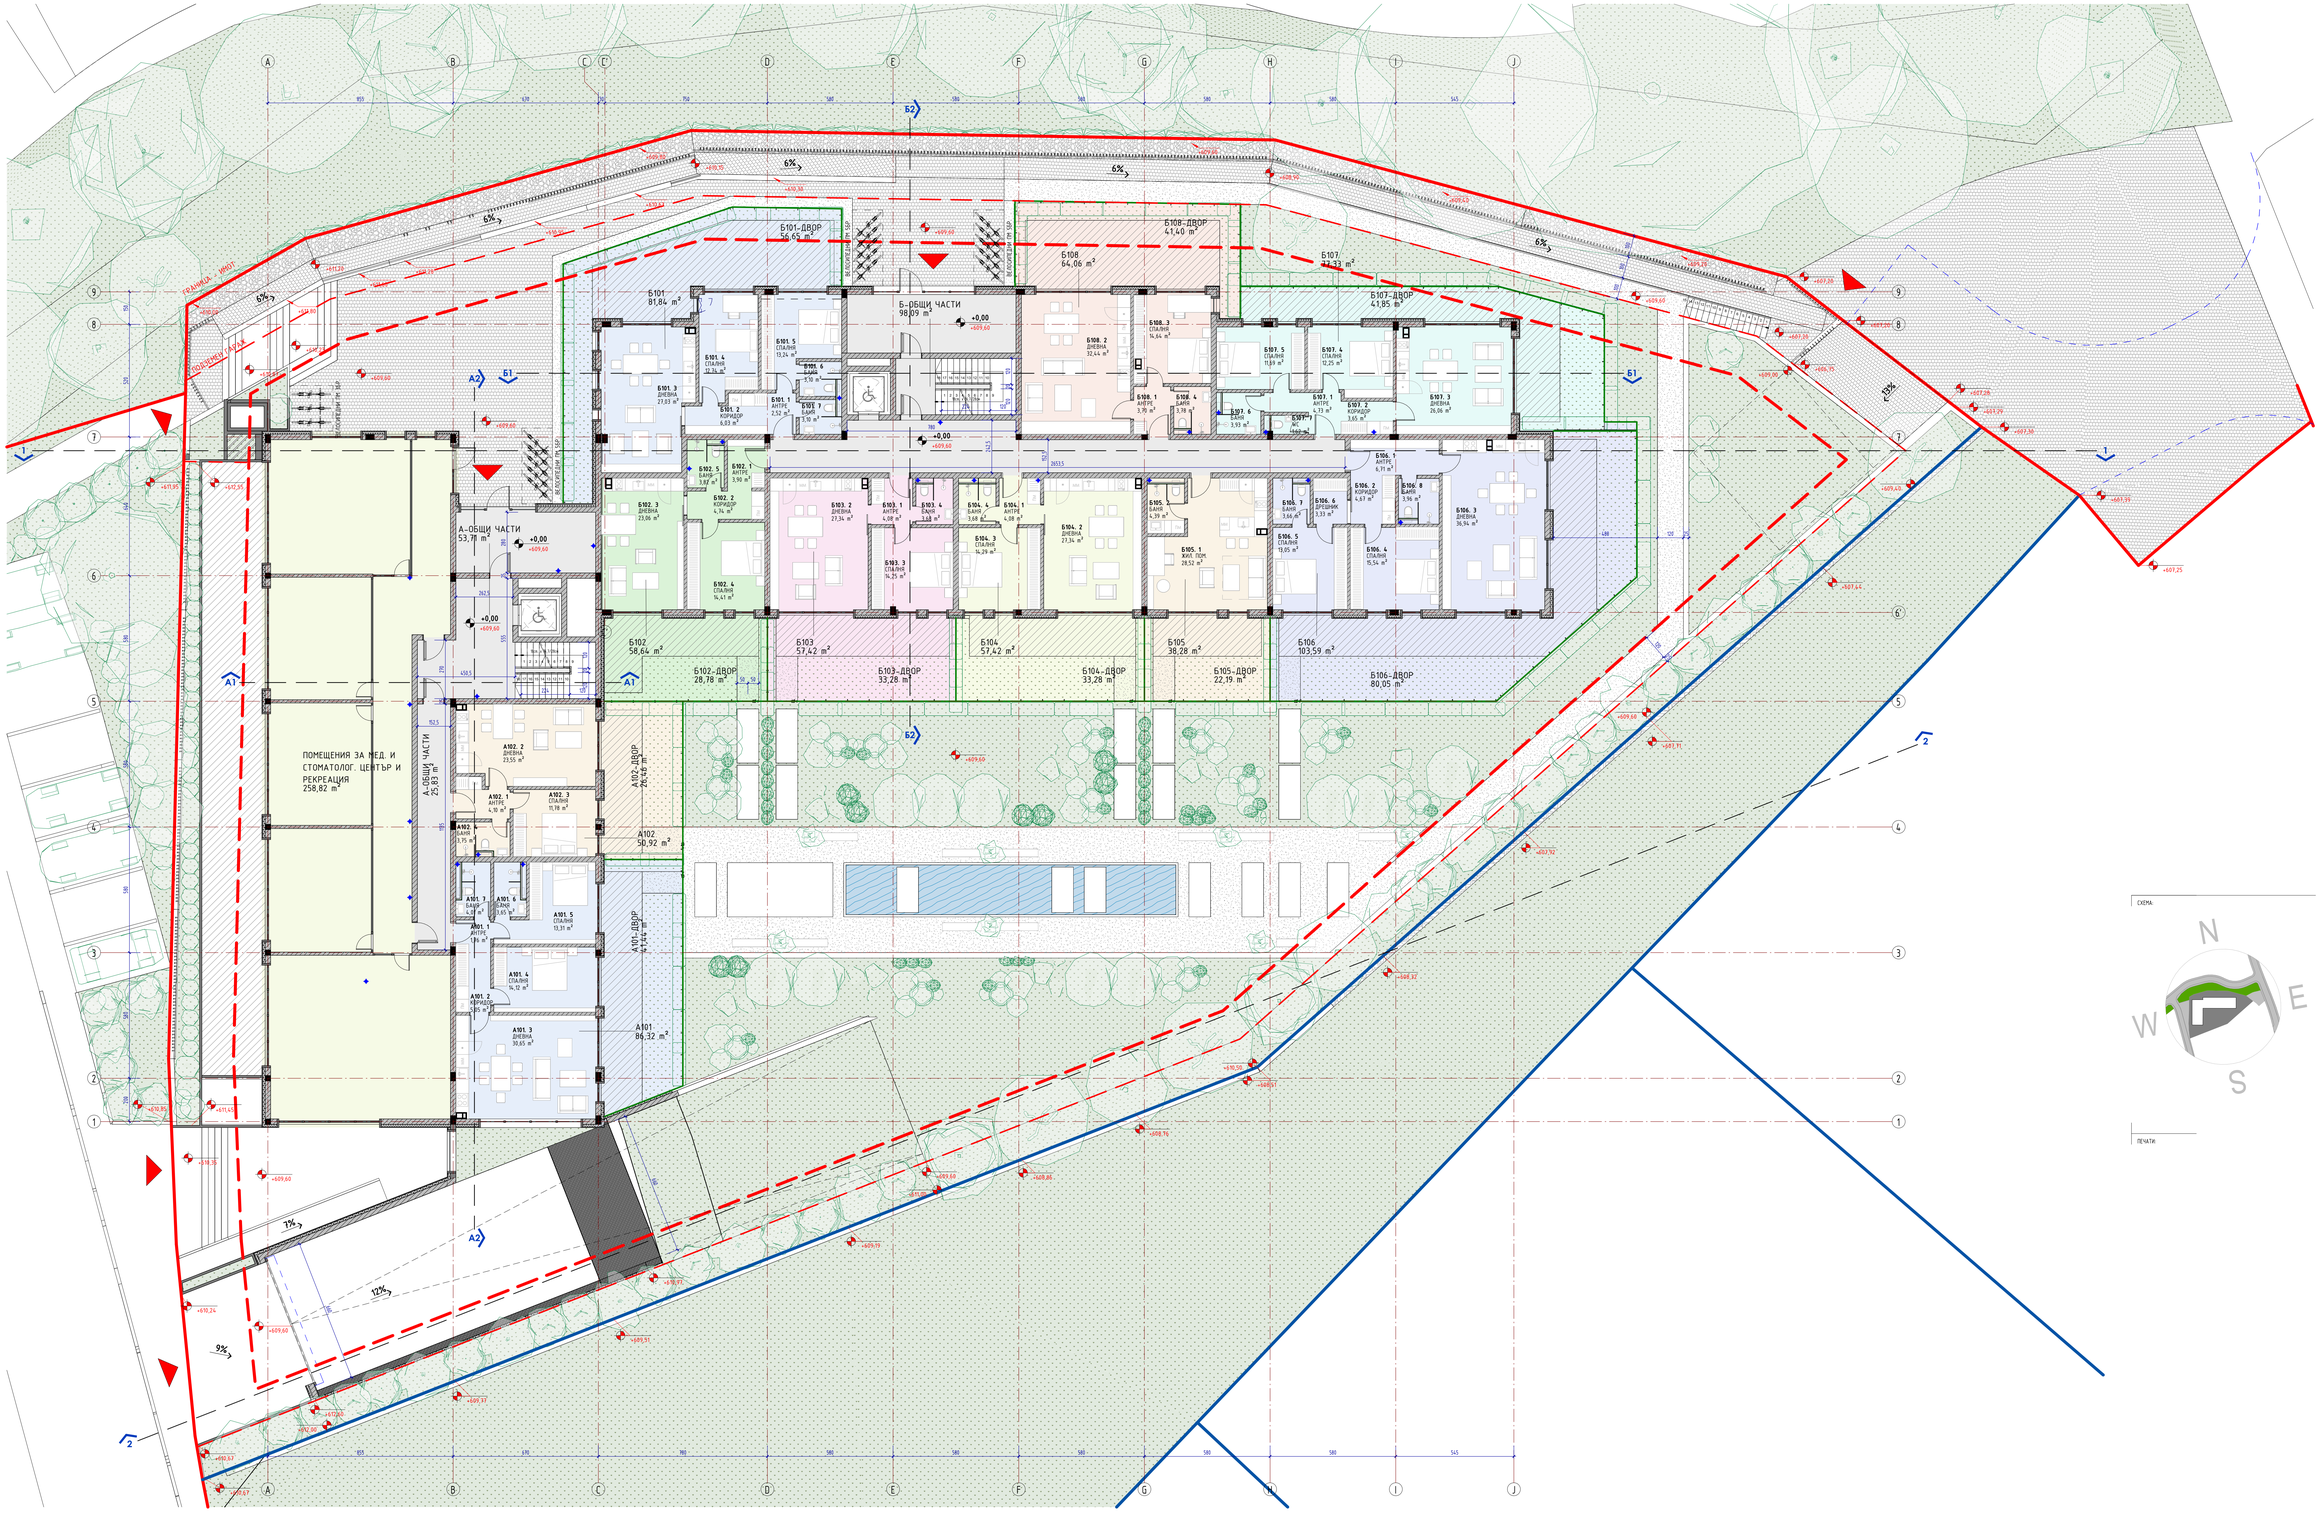
Б-ОБЩИ ЧАСТИ
98,09 m²
Б101-ДВОР
56,65 m²
Б108-ДВОР
41,40 m²
Б107-ДВОР
41,95 m²
Б106-ДВОР
80,05 m²
Б105-ДВОР
22,19 m²
Б104-ДВОР
33,28 m²
Б103-ДВОР
33,28 m²
Б102-ДВОР
28,78 m²
А-ОБЩИ ЧАСТИ
53,71 m²
А-ОБЩИ ЧАСТИ
25,83 m²
ПОМЕЩЕНИЯ ЗА МЕД. И СТОМАТОЛОГ. ЦЕНТЪР И РЕКРЕАЦИЯ
258,82 m²
А102-ДВОР
26,42 m²
А101-ДВОР
74,14 m²
Б101
81,84 m²
Б102
58,64 m²
Б103
57,42 m²
Б104
57,42 m²
Б105
38,28 m²
Б106
103,59 m²
Б107
33,33 m²
Б108
64,06 m²
А102
50,92 m²
А101
86,32 m²
ГРАНИЦА - ИМОТ
ГРАНИЦА ПУП
ВЪЗСТАНОВЕНА ПЛ.ТЕР
ВЪЗСТАНОВЕНА ПЛ.ТЕР
ВЪЗСТАНОВЕНА ПЛ.ТЕР

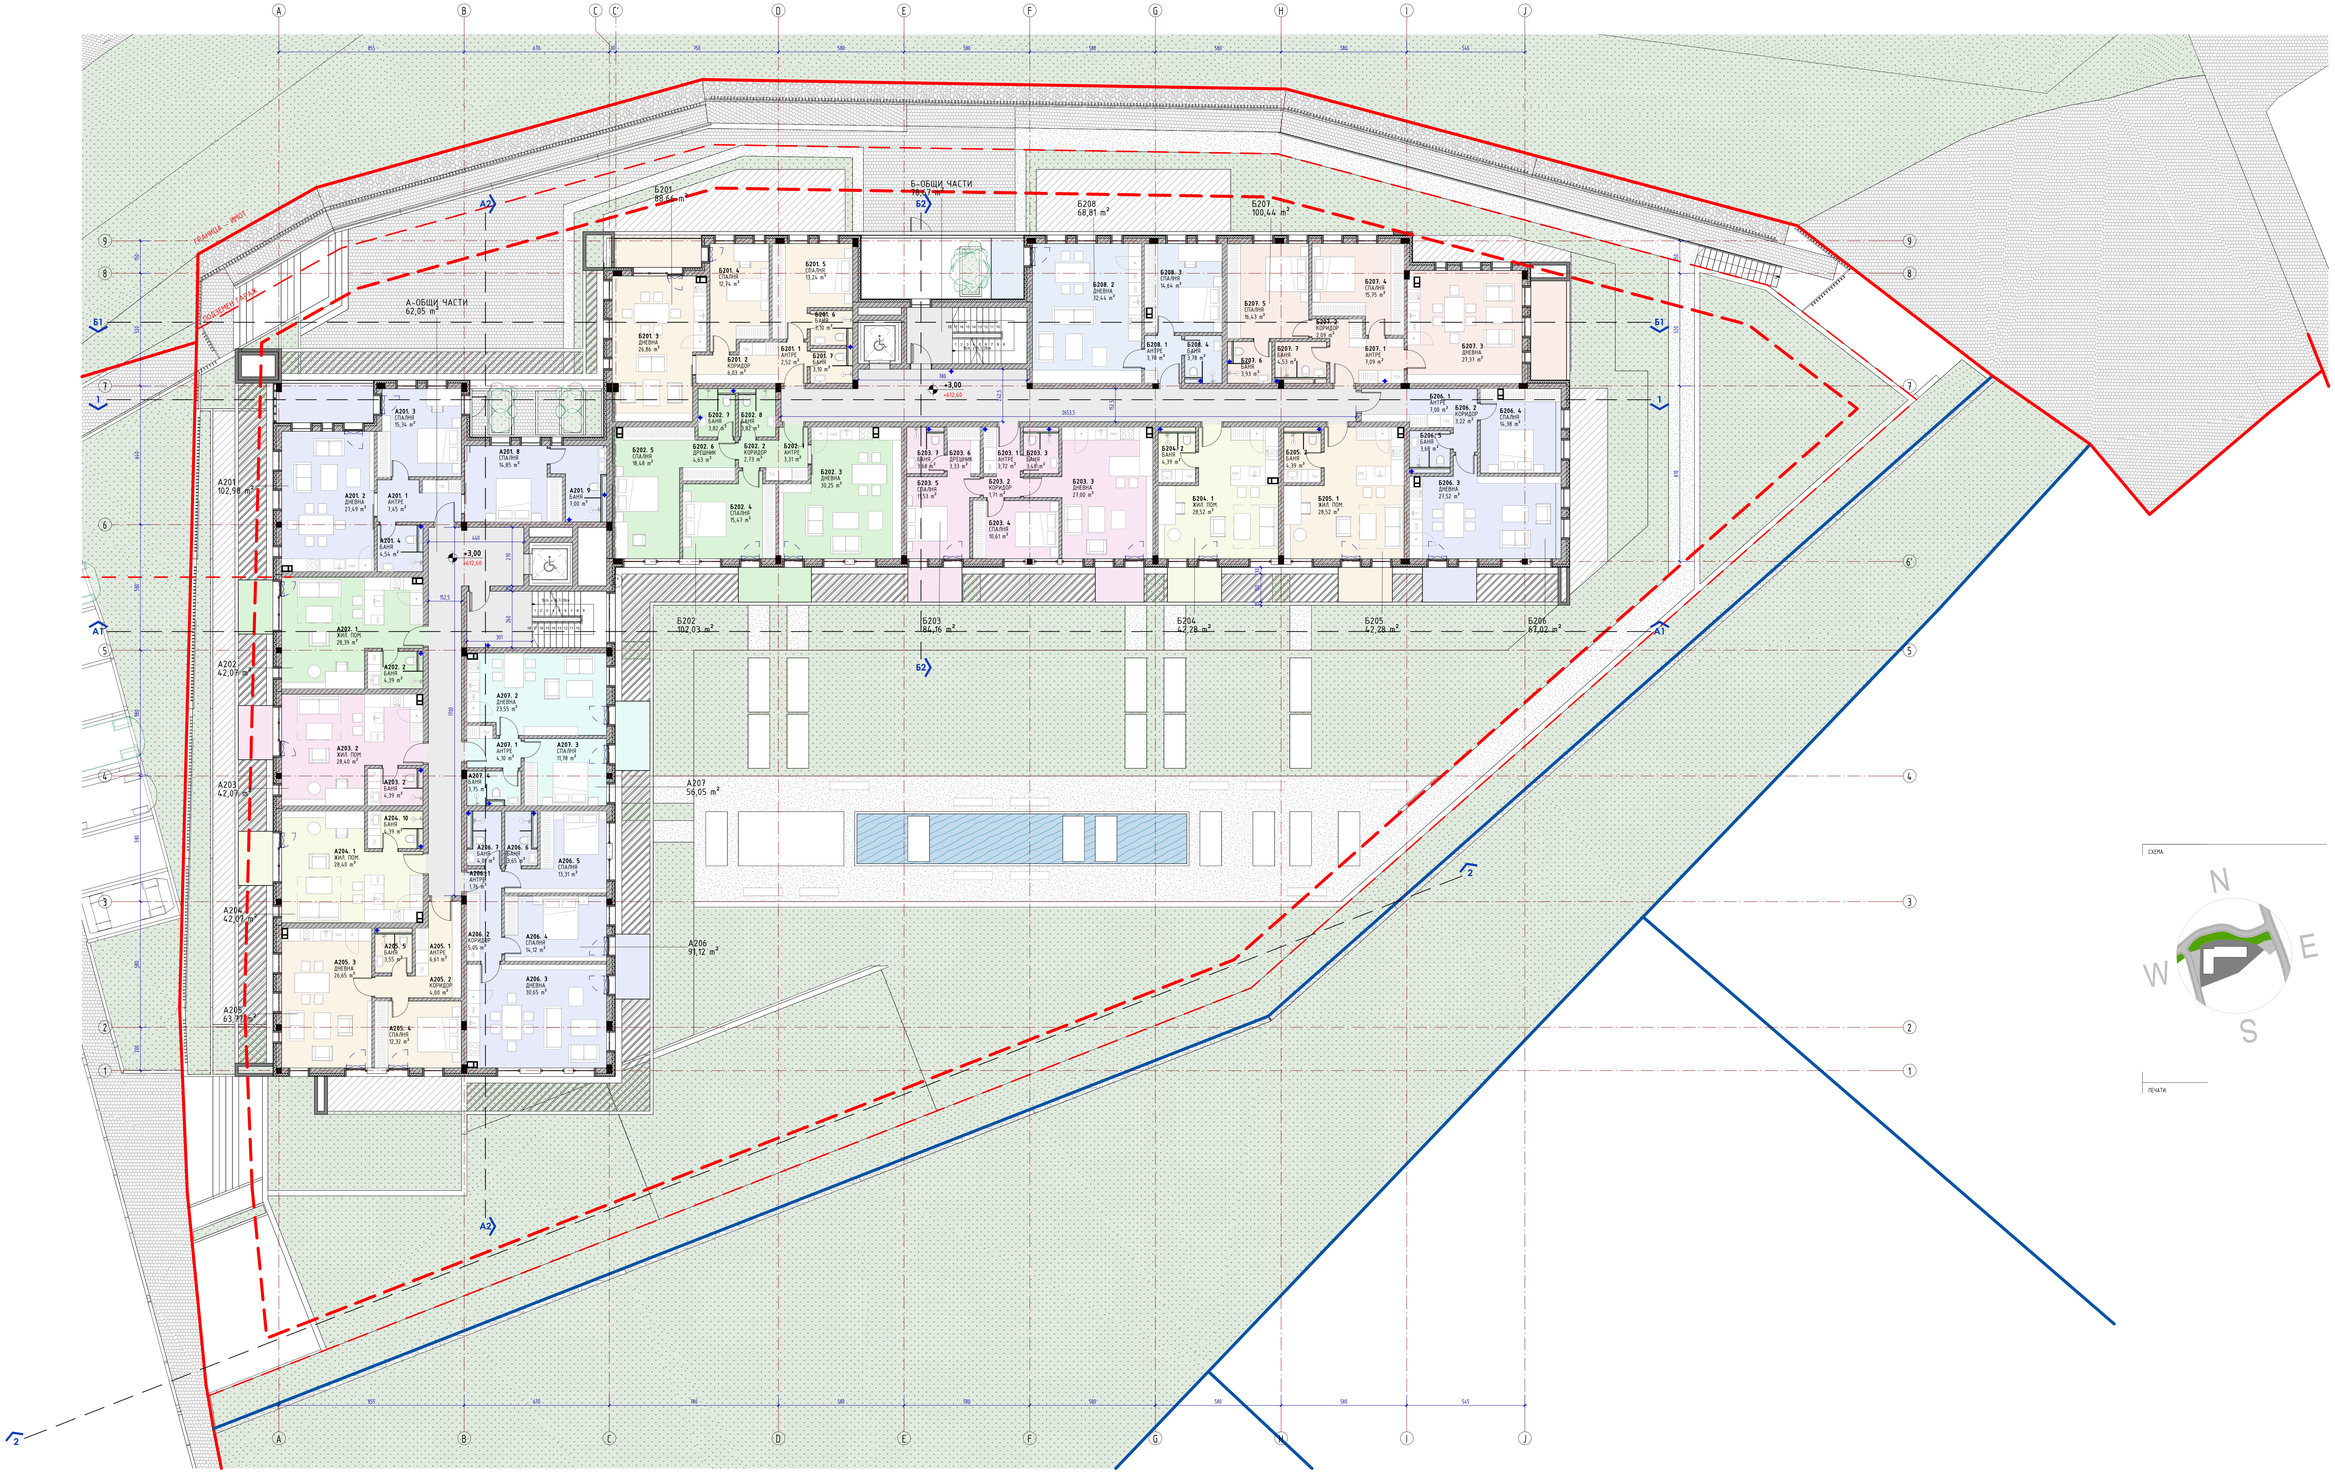

ЗАБЕЛЕЖКИ:
1. ВСИЧКИ РАЗМЕРИ СА В САНТИМЕТРИ ОСВЕН АКО НЕ Е ИЗПОЛЗВАНА ДРУГА МЕРНА ЕДИНИЦА.
2. ДА НЕ СЕ ВЗИМАТ РАЗМЕРИ ДИРЕКТНО ОТ ЧЕРТЕЖА.
3. ПРОЕКТНИТЕ РАЗМЕРИ СА ИЗДАЛИНИ ПРЕДИ ПОРЪЧКА НА ВРАТИ, ДОГРАМИ И ПОДОВИ ДА СЕ ВЗЕМАТ РАЗМЕРИ ОТ МЯСТО.
4. НАСТОЯЩИЯТ ЧЕРТЕЖ ОБЕЗСИЛВА ВСИЧКИ СЪОН ПРЕДИШНИ ВЕРСИИ.
5. ОГНЕУСТОЙЧИВОСТТА НА ВРАТИТЕ Е СЪГЛАСНО ПРОЕКТА ПО ЧАСТ ПОЖАРНА БЕЗОПАСНОСТ.
6. ИЗПЪЛНИТЕЛЯТ ПРЕДЛАГА/ТЕГЛИ ДА ПРЕДЛОЖИ И ИЗПЪЛНИ МОСТИ ЗНАЧИТЕЛНО ИЛИ ДЕТАЙЛИ ОТ ВСИЧКИ МАТЕРИАЛИ ИЛИ СИСТЕМИ В ПРОЕКТА ЗА ПРЕДВАРИТЕЛНО ПИСМЕНО ОДОБРЕНИЕ ОТ ПРОЕКТАНТА.
7. ВСИЧКИ НЕСЪОТВЕТСТВИЯ МЕЖДУ АРХИТЕКТУРНИ, КОНСТРУКТИВНИ И ЧЕРТЕЖИ ПО ДРУГИ СПЕЦИАЛНОСТИ НЕЗАБАВНО ДА БЪДАТ СВЕДЕНО ДО ЗНАНИЕТО НА АРХИТЕКТА ПРЕДИ ДА БЪДЕ ИЗПЪЛНЕНО НА ОБЕКТА.
8. ЗАБРАНЕНИ СА ПРОМЕНИ ПО ВРЕМЕ НА ИЗПЪЛНЕНИЕТО БЕЗ ПИСМЕНОТО СЪГЛАСИЕ НА ПРОЕКТАНТИТЕ.
9. ПРИ НЕЯСНОТИ ДА СЕ ТЪРСЯТ ПРОЕКТАНТИТЕ.

СХЕМА:

ПЕЧАТИ:

ОБЕКТ:
ЖИЛИЩНА СГРАДА С ПОДЗЕМНИ ГАРАЖИ, ТЪРГОВСКИ ПЛОЩИ И ПОМЕЩЕНИЕ ЗА ТРАФОПОСТ

АДРЕС:
УПИ II-3218, 3219, кв. 137, м. Малинова долина - Изток, Район Студентски, кв. "Малинова долина", гр. София

ВЪЗЛОЖИТЕЛ: Александров Естейтс ЕООД

ПРОЕКТАНТ:
UNITED MASTER ARCHITECTS
„ЮНАЙТЕД МАСТЪР АРХИТЕКТС" ООД, ЖК "ЛЮБА ВЕЛИЧКОВА", ЕТ.5, СОФИЯ 1407, БЪЛГАРИЯ
+359 882 105 586, office@uma.bg

ГЛАВЕН ПРОЕКТАНТ:	АРХ. МИРЯНА КРЪСТЕВА
ПРОЕКТАНТИ:	АРХ. ТЕОДОРА ЖЕЛЯЗКОВА

СЪГЛАСУВАЛИ:	
АРХ.	АРХ. МИРЯНА КРЪСТЕВА
КОНСТР.	ИНЖ. ГЕОРГИ КОЛЧАКОВ
ОВК и ЕЕ	ИНЖ. ГЕОРГИ ШЕХИРОВ
ВиК	ИНЖ. ГЕОРГИ ПАРЧЕВ
ЕЛ.	ИНЖ. ИВАЙЛО МАРИНОВ
ГЕОД.	ИНЖ. ИВАН ДЕЯНОВ
ПБ.	ИНЖ. БОЖИДАР МАРКОВ
ПЪТНА	ИНЖ. ГИВА ТЕЛЕЛИЯН
ПАРК.	Л. АРХ. ХРИСТИНА КИРИЛОВА
ХИДРОТЕХН.	ИНЖ. ВАЛЕНТИН АТАНАСОВ
ТЕХН.	ИНЖ. РОСИЦА ТРАКИЙСКА

ИМЕ НА ЧЕРТЕЖ:
ПЛАН - ЕТАЖ 2

М 1 : 100

ЧАСТ: АРХ	ФАЗА: ТП	ДАТА:	2026.10.06
ЧЕРТЕЖ №: A102		РЕВИЗИОНЕН НОМЕР:	

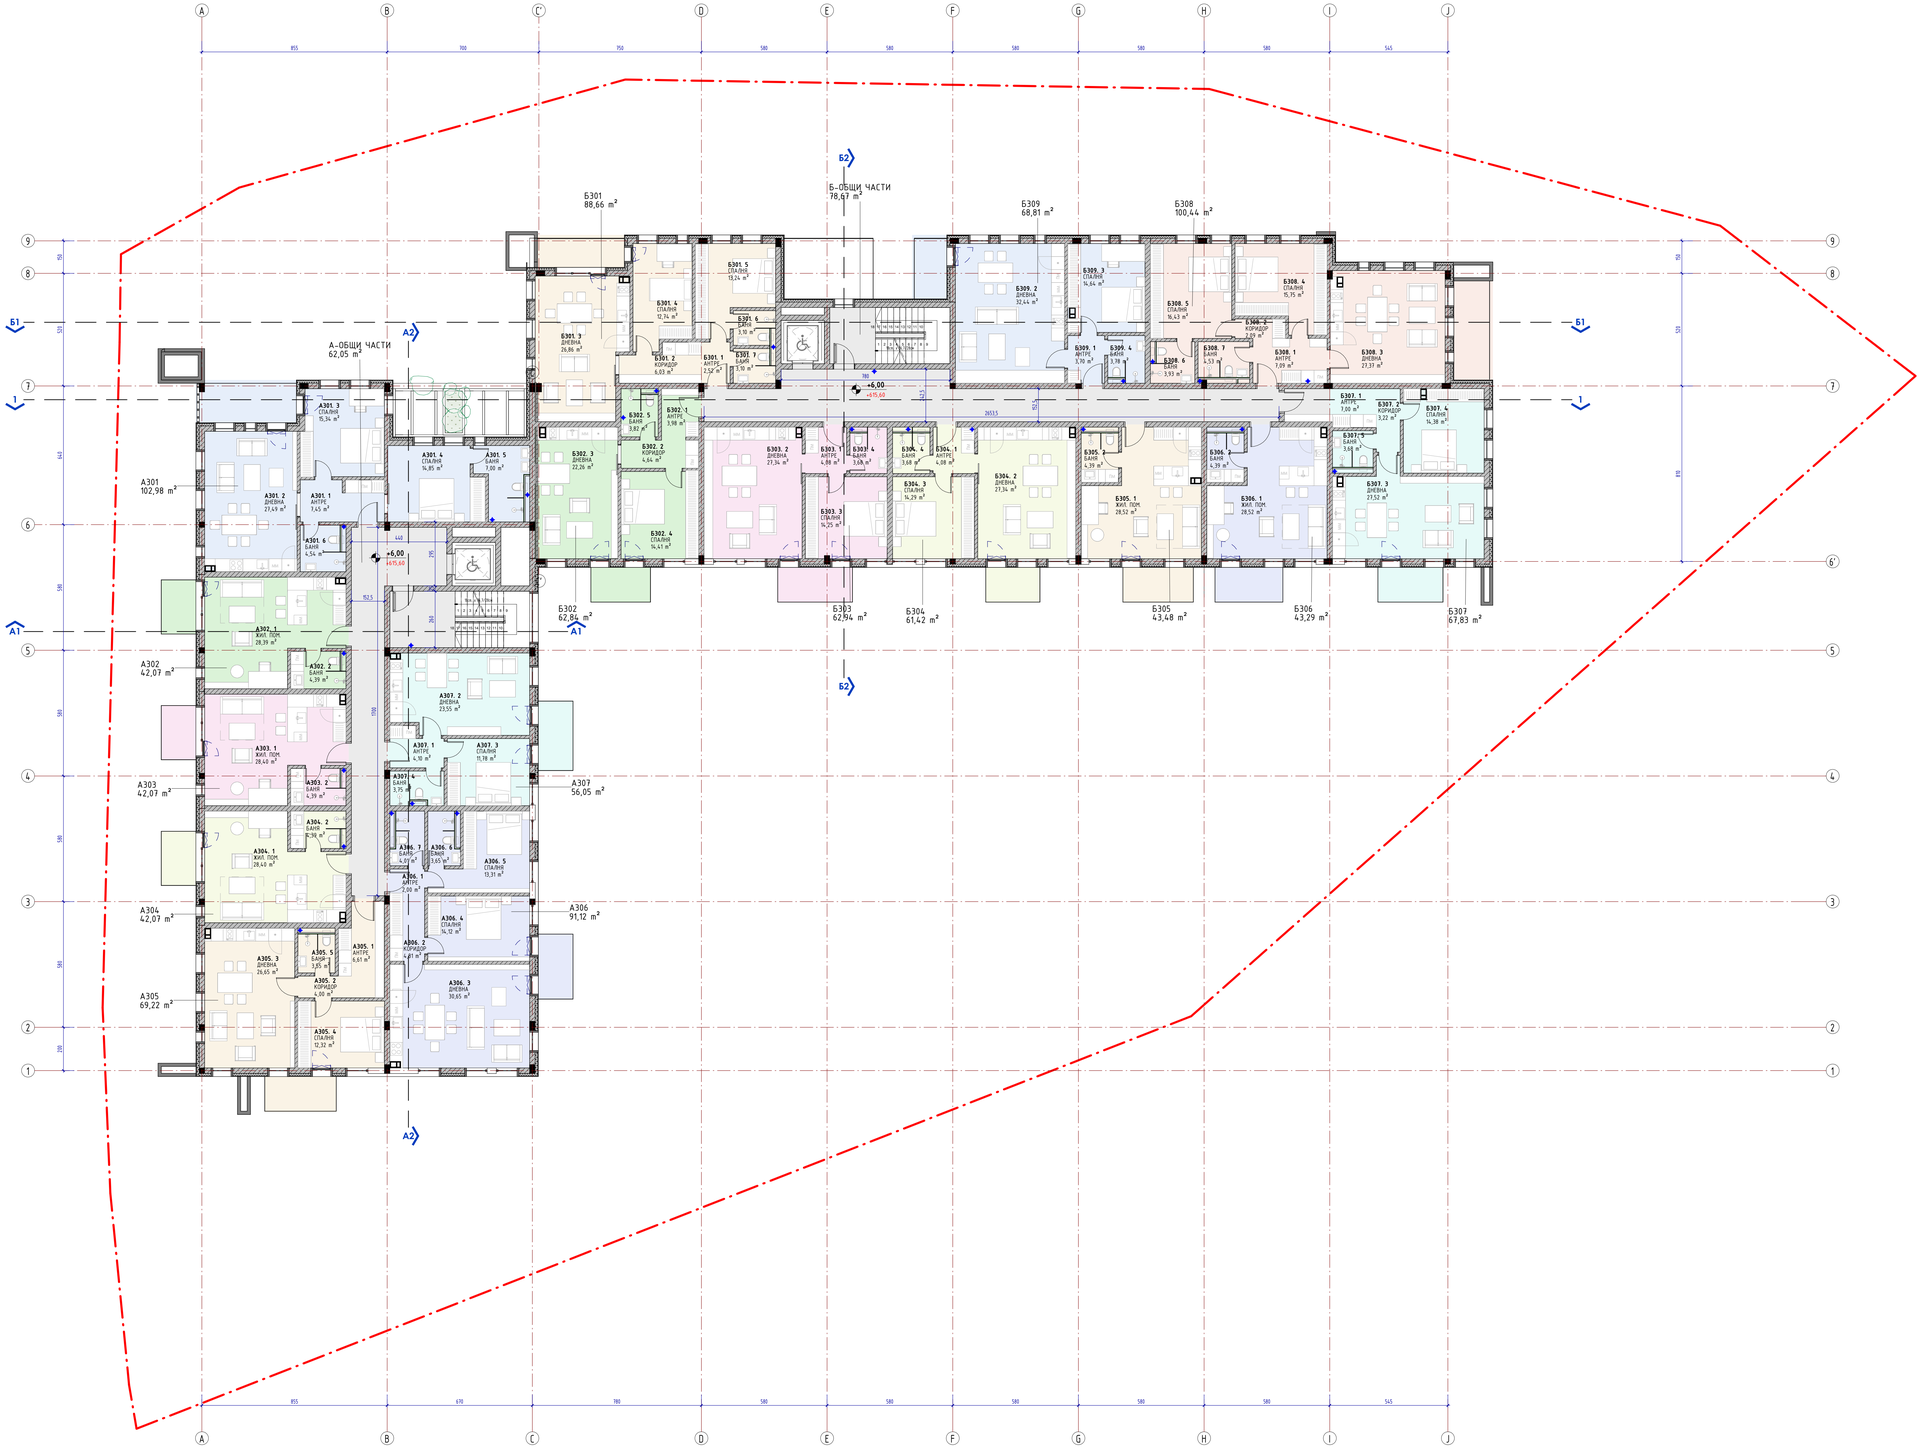

СХЕМА:



ЗАБЕЛЕЖКИ:
1. ВСИЧКИ РАЗМЕРИ СА В САНТИМЕТРИ ОСВЕН АКО НЕ Е ИЗПИСАНА ДРУГА МЕРНА ЕДИНИЦА.
2. ДА НЕ СЕ ВЗИМАТ РАЗМЕРИ ДИРЕКТНО ОТ ЧЕРТЕЖА.
3. ПРОЕКТНИТЕ РАЗМЕРИ СА ИДЕАЛНИ ПРЕДИ ПОЛУЧАНЕ НА ВРАТИ, ДОГРАМИ И ПОДОБНИ ДА СЕ ВЗЕМАТ РАЗМЕРИ ОТ МЯСТО.
4. НАСТОЯЩИТЕ ЧЕРТЕЖИ ОБЕЗСИЛВА ВСИЧКИ СВОИ ПРЕДИШНИ ВЕРСИИ.
5. ОТЧЕТОРНИЧЕСТВА НА ВРАТИТЕ Е СЪГЛАСНО ПРОЕКТА ПО ЧАСТ ПОЖАРНА БЕЗОПАСНОСТ.
6. ИЗПЪЛНИТЕЛЯТ ПРЕДВАРИТЕЛНО ДА ПРЕДВИЖИ И ИЗПЪЛНИ МОСТРИ ЗАЙАТИЧЕСКИ ИЛИ ДЕТАЙЛИ ОТ ВСИЧКИ МАТЕРИАЛИ ИЛИ СИСТЕМИ В ПРОЕКТА ЗА ПРЕДВАРИТЕЛНО ПИСМЕНО ОДОБРЕНИЕ ОТ ПРОЕКТАНТА.
7. ВСЯКО НЕСЪОТВЕТСТВИЕ МЕЖДУ АРХИТЕКТУРНИ, КОНСТРУКТИВНИ И ЧЕРТЕЖИ ПО ДРУГИ СПЕЦИАЛНОСТИ НЕЗАБАВНО ДА БЪДЕ СВЕДЕНО ДО ЗНАНИЕТО НА АРХИТЕКТА ПРЕДИ ДА БЪДЕ ИЗПЪЛНЕНО НА ОБЕКТА.
8. ЗАБРАНЕНИ СА ПРОМЕНИ ПО ВРЕМЕ НА ИЗПЪЛНЕНИЕТО БЕЗ ПИСМЕНОТО СЪГЛАСИЕ НА ПРОЕКТАНТИТЕ.
9. ПРИ НЕЯСНОТИ ДА СЕ ТЪРСЯТ ПРОЕКТАНТИТЕ.

ОБЕКТ:
ЖИЛИЩНА СГРАДА С ПОДЗЕМНИ ГАРАЖИ, ТЪРГОВСКИ ПЛОЩИ И ПОМЕЩЕНИЕ ЗА ТРАФОПОСТ

ПЕЧАТИ:

АДРЕС:
УПИ II-3218, 3219, кв. 137, м. Малинова долина – Изток, Район Студентски, кв. "Малинова долина", гр. София

ВЪЗЛОЖИТЕЛ: Александров Естейтс ЕООД

ПРОЕКТАНТ:
UNITED MASTER ARCHITECTS
„ЮНАЙТЕД МАСТЪР АРХИТЕКТС" ООД, УЛ. "ЛЮБА ВЕЛИЧКОВА", ЕТ.4, СОФИЯ 1421, БЪЛГАРИЯ
+359 882 925 586, office@uma.bg

ГЛАВЕН ПРОЕКТАНТ:	АРХ. МИРЯНА КРЪСТЕВА
ПРОЕКТАНТИ:	АРХ. ТЕОДОРА ЖЕЛЯЗКОВА

СЪГЛАСУВАЛИ:

АРХ.	АРХ. МИРЯНА КРЪСТЕВА
КОНСТР.	ИНЖ. ГЕОРГИ КОЛЧАКОВ
ОВК и ЕЕ	ИНЖ. ГЕОРГИ ШЕХИРОВ
ВиК	ИНЖ. ГЕОРГИ ПАРЪНЕВ
ЕЛ.	ИНЖ. ИВАЙЛО МАРИНОВ
ГЕОД.	ИНЖ. ИВАН ДЕЯНОВ
ПБ.	ИНЖ. БОЖИДАР МАРКОВ
ПЪТНА	ИНЖ. СИЛВА ТЕПЕЛИКЯН
ПАРК.	Л. АРХ. ХРИСТИНА КИРИМИДЧИЕВА
ХИДРОТЕХН.	ИНЖ. ВАЛЕНТИН АТАНАСОВ
ТЕХН.	ИНЖ. РОСИЦА ТРАКИЙСКА

ИМЕ НА ЧЕРТЕЖ:
ПЛАН – ЕТАЖ 3

М 1 : 100

ЧАСТ: АРХ | ФАЗА: ТП | ДАТА: 2026.10.06

ЧЕРТЕЖ №: А103 | РЕВИЗИОНЕН НОМЕР:

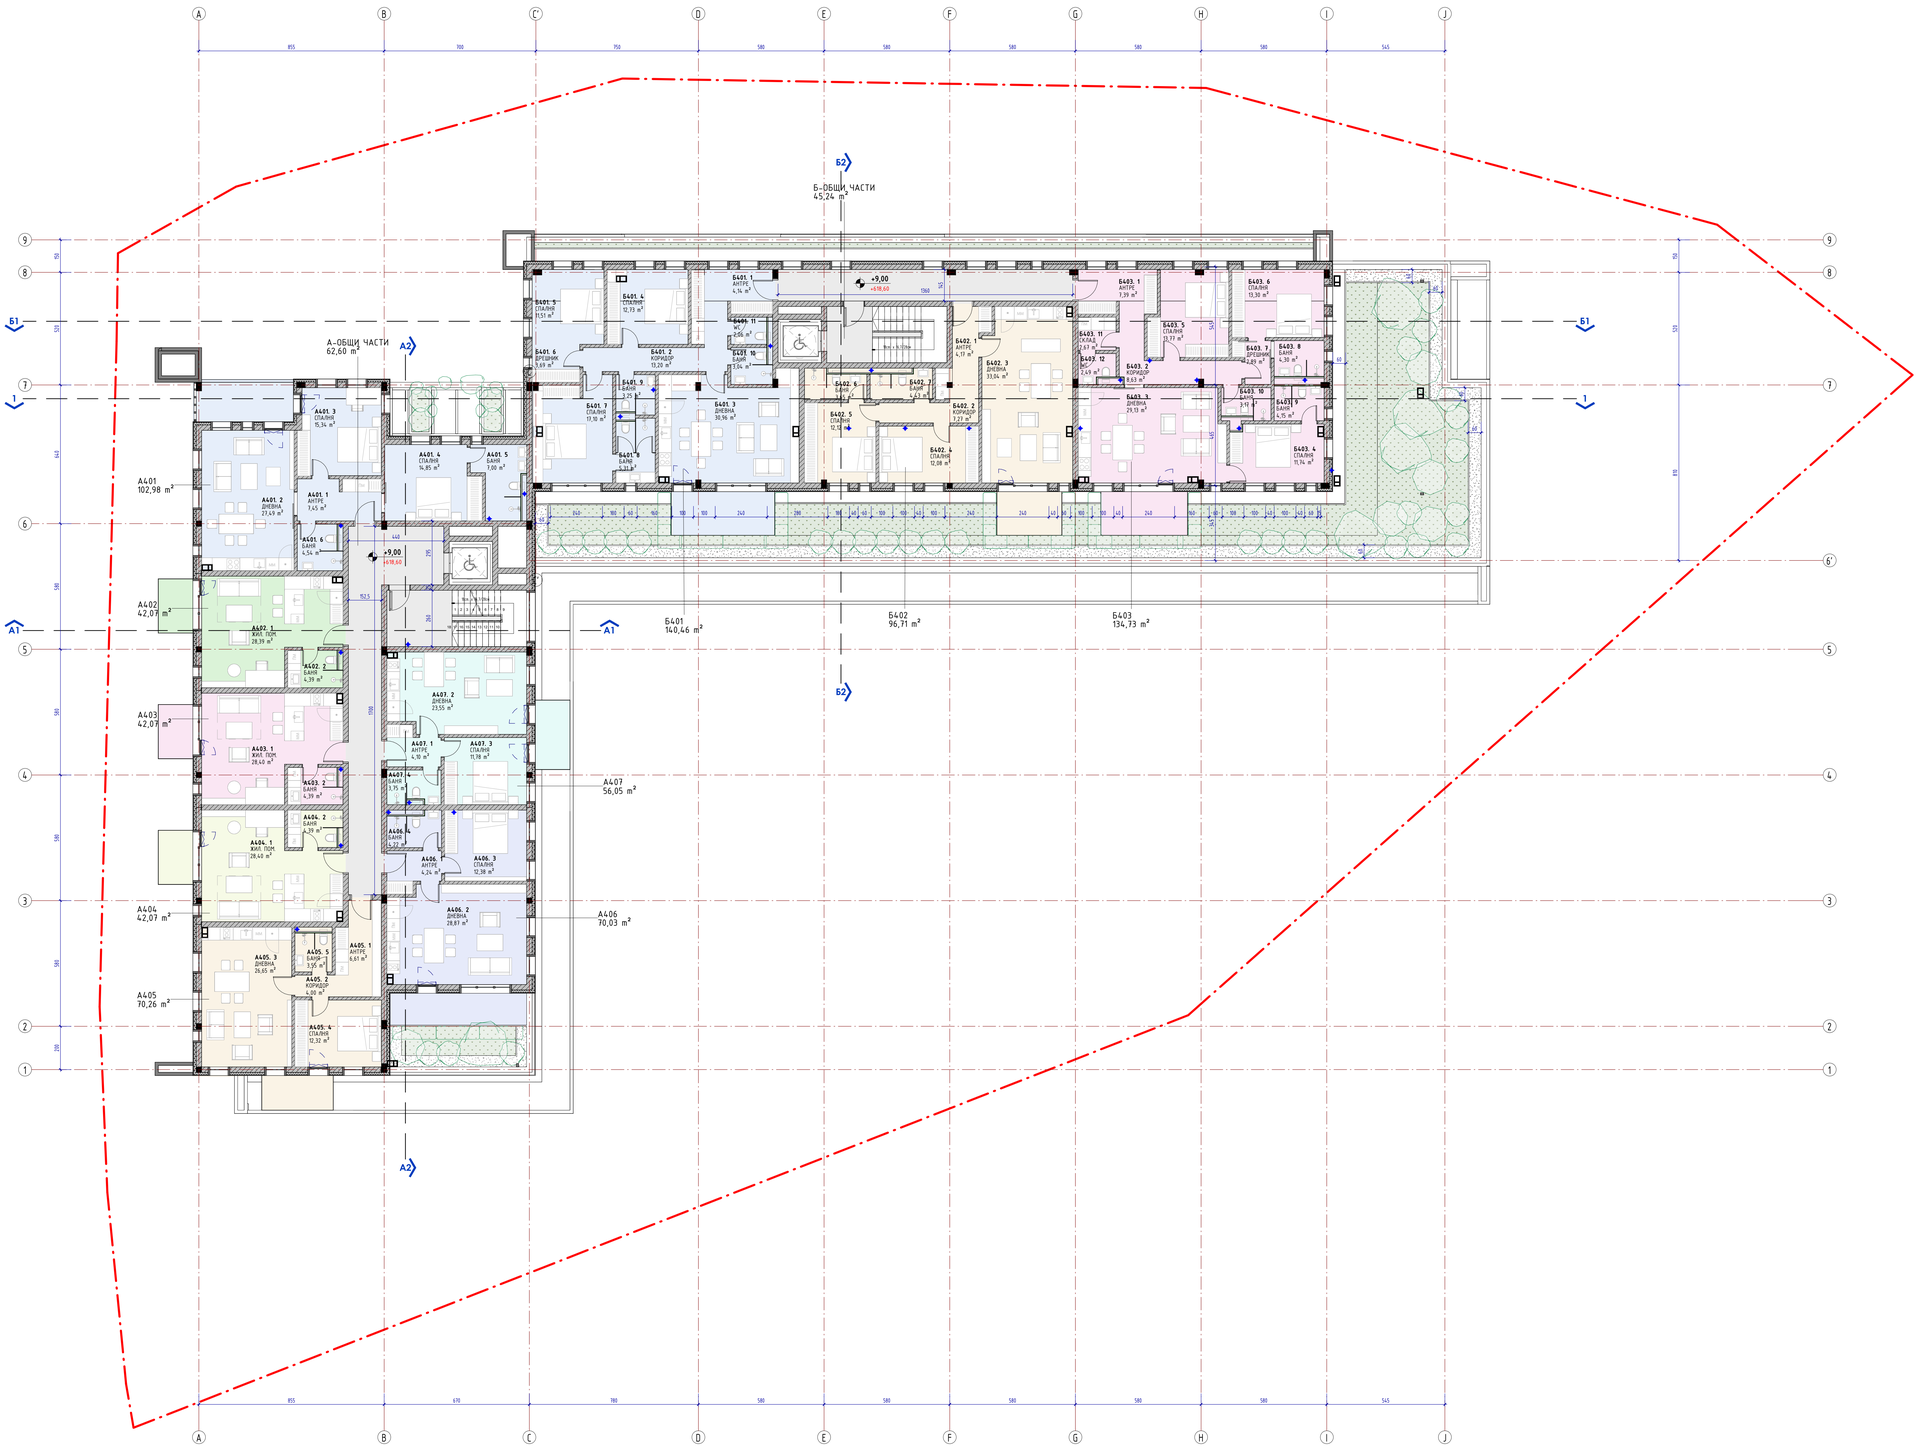
Б-ОБЩИ ЧАСТИ
45,24 m²
А-ОБЩИ ЧАСТИ
62,60 m²
А401
102,98 m²
А402
42,07 m²
А403
42,07 m²
А404
42,07 m²
А405
70,26 m²
А407
56,05 m²
А406
70,03 m²
Б401
140,46 m²
Б402
96,71 m²
Б403
134,73 m²
+9,00
+9,00
+9,00

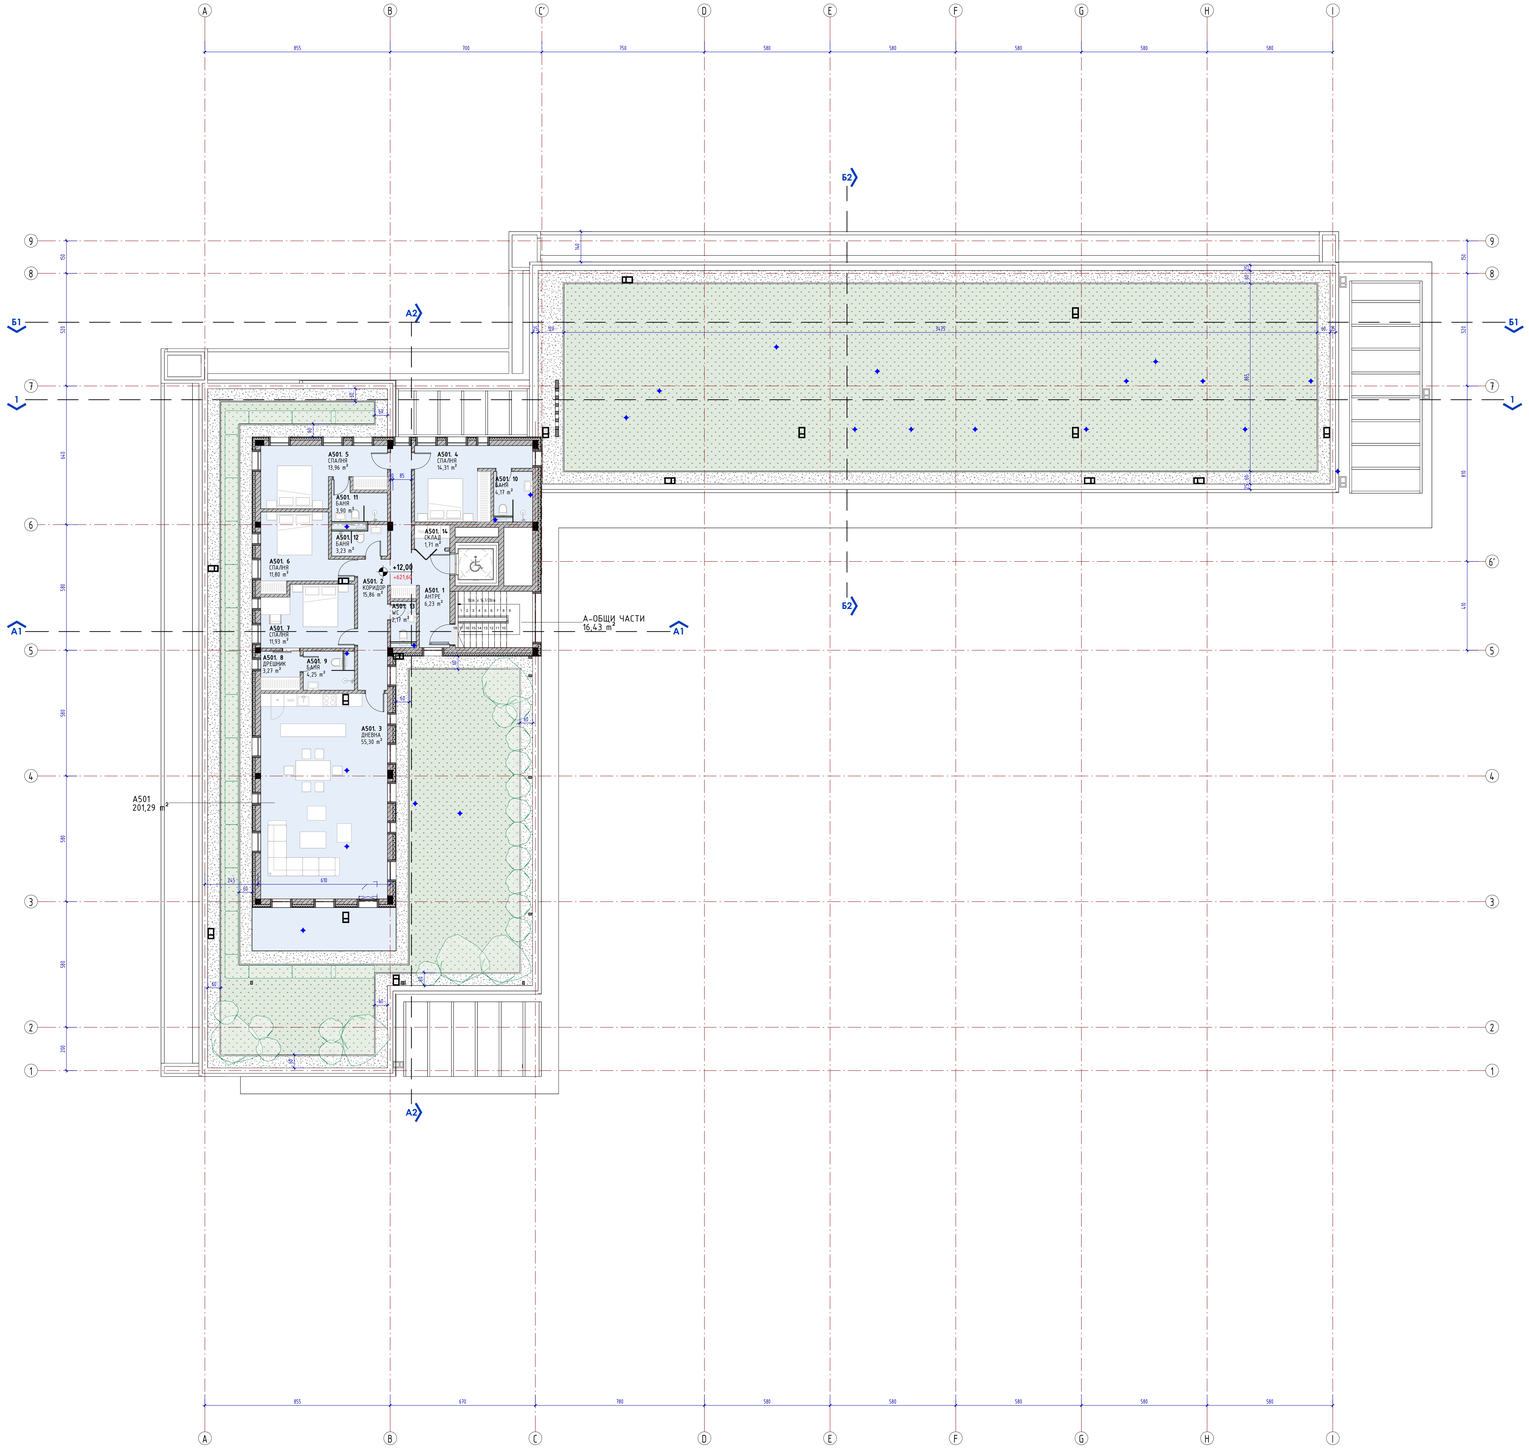

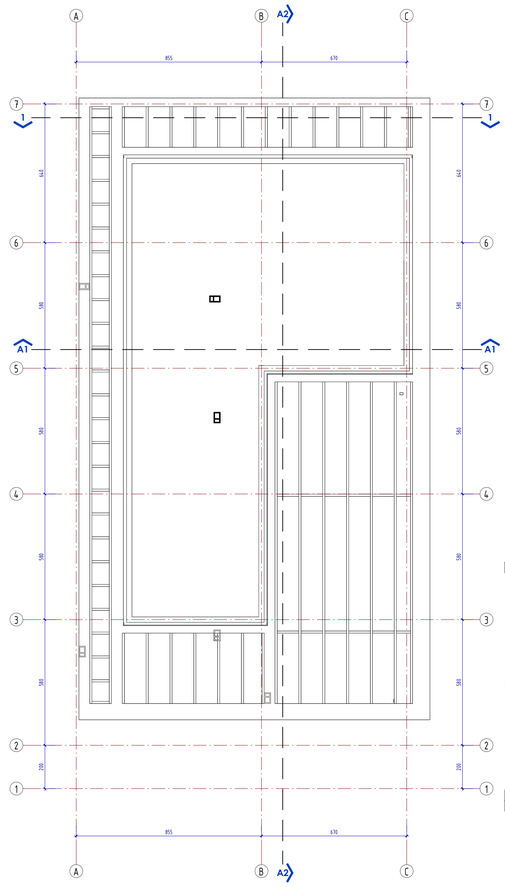

2 ПОКРИВ

М 1 : 100



СХЕМА:

ПЕЧАТИ

ЗАБЕЛЕЖКИ:
1. ВСИЧКИ РАЗМЕРИ СА В САНТИМЕТРИ ОСВЕН АКО НЕ Е ИЗПОЛЗВАТА ДРУГА МЕРНА ЕДИНИЦА.
2. ДА НЕ СЕ ВЗИМАТ РАЗМЕРИ ДИРЕКТНО ОТ ЧЕРТЕЖА.
3. ПРОЕКТНИТЕ РАЗМЕРИ СА ИДЕАЛНИ ПРЕДИ ПОРЪЧКА НА ВРАТИ, ДОГРАМИ И ПОДВИВИ ДА СЕ ВЗЕМАТ РАЗМЕРИ ОТ МЯСТО.
4. НАСТОЯЩИЯТ ЧЕРТЕЖ ОБЕЗСИЛВА ВСИЧКИ СВОИ ПРЕДИШНИ ВЕРСИИ.
5. ОТГОВОРНОСТТА НА ИЗПЪЛНИТЕЛ Е СЪГЛАСНО ПРОЕКТА ПО ЧАСТ ПОЖАРНА БЕЗОПАСНОСТ.
6. ИЗПЪЛНИТЕЛЯТ ПРЕДВАРИТЕЛНО ДА ПРЕДЛОЖИ И ИЗПЪЛНИ МОСТИК ПАРАМЕТРИ ИЛИ ДЕТАЙЛИ ОТ ВСИЧКИ МАТЕРИАЛИ И ВИДОВ СИСТЕМИ В ПРОЕКТА ЗА ПРЕДВАРИТЕЛНО ПИСМЕНО ОДОБРЕНИЕ ОТ ПРОЕКТАНТА.
7. ВСЯКО НЕСЪОТВЕТСТВИЕ МЕЖДУ АРХИТЕКТУРНИ, КОНСТРУКТИВНИ И ЧЕРТЕЖИ ПО ДРУГИ СПЕЦИАЛНОСТИ НЕОБХОДИМО ДА БЪДЕ СВЕДЕНО ДО ЗНАНИЕТО НА АРХИТЕКТА ПРЕДИ ДА БЪДЕ ИЗПЪЛНЕНО НА ОБЕКТА.
8. ЗАБРАНЕНИ СА ПРОМЕНИ ПО ВРЕМЕ НА ИЗПЪЛНЕНИЕТО БЕЗ ПИСМЕНОТО СЪГЛАСИЕ НА ПРОЕКТАНТИТЕ.
9. ПРИ НЕЯСНОТИ ДА СЕ ТЪРСЯТ ПРОЕКТАНТИТЕ.

ОБЕКТ:

ЖИЛИЩНА СГРАДА С ПОДЗЕМНИ ГАРАЖИ, ТЪРГОВСКИ ПЛОЩИ И ПОМЕЩЕНИЕ ЗА ТРАФОПОСТ

АДРЕС:

ЧПИ II-3218, 3219, кв. 137, м. Малинова долина – Изток, Район Студентски, кв. "Малинова долина", гр. София

ВЪЗЛОЖИТЕЛ: Александров Естейтс ЕООД

ПРОЕКТАНТ:

UNITED MASTER ARCHITECTS

„ЮНАЙТЕД МАСТЪР АРХИТЕКТС" ООД, ул. "ЛЮБА ВЕЛИЧКОВА", ЕТ.1, СОФИЯ 1421, БЪЛГАРИЯ
+359 882 925 586, office@umad.bg

ГЛАВЕН ПРОЕКТАНТ:	АРХ. МИРЯНА КРЪСТЕВА
ПРОЕКТАНТИ:	АРХ. ТЕОДОРА ЖЕЛЯЗКОВА
СЪГЛАСУВАЛИ:	
АРХ.	АРХ. МИРЯНА КРЪСТЕВА
КОНСТР.	ИНЖ. ГЕОРГИ КОЛЧАКОВ
ОВК и ЕЕ	ИНЖ. ГЕОРГИ ШЕХИРОВ
ВиК	ИНЖ. ГЕОРГИ ПАРЪНЕВ
ЕЛ.	ИНЖ. ИВАЙЛО МАРИНОВ
ГЕОД.	ИНЖ. ИВАН ДЕЙКОВ
ПБ.	ИНЖ. БОЖИДАР МАРКОВ
ПЪТНА	ИНЖ. СИЛВА ТЕЛЕЛИЯН
ПАРК.	Л. АРХ. ХРИСТИНА КИРИЛИДЧИЕВА
ХИДРОТЕХН.	ИНЖ. ВАЛЕНТИН АТАНАСОВ
ТЕХН.	ИНЖ. РОСИЦА ТРАКИЙСКА

ИМЕ НА ЧЕРТЕЖ:

ПЛАН – ЕТАЖ 5

М 1 : 100

ЧАСТ: АРХ	ФАЗА: ТП	ДАТА:	2026.10.06
ЧЕРТЕЖ №: A105		РЕВИЗИОНЕН НОМЕР:	

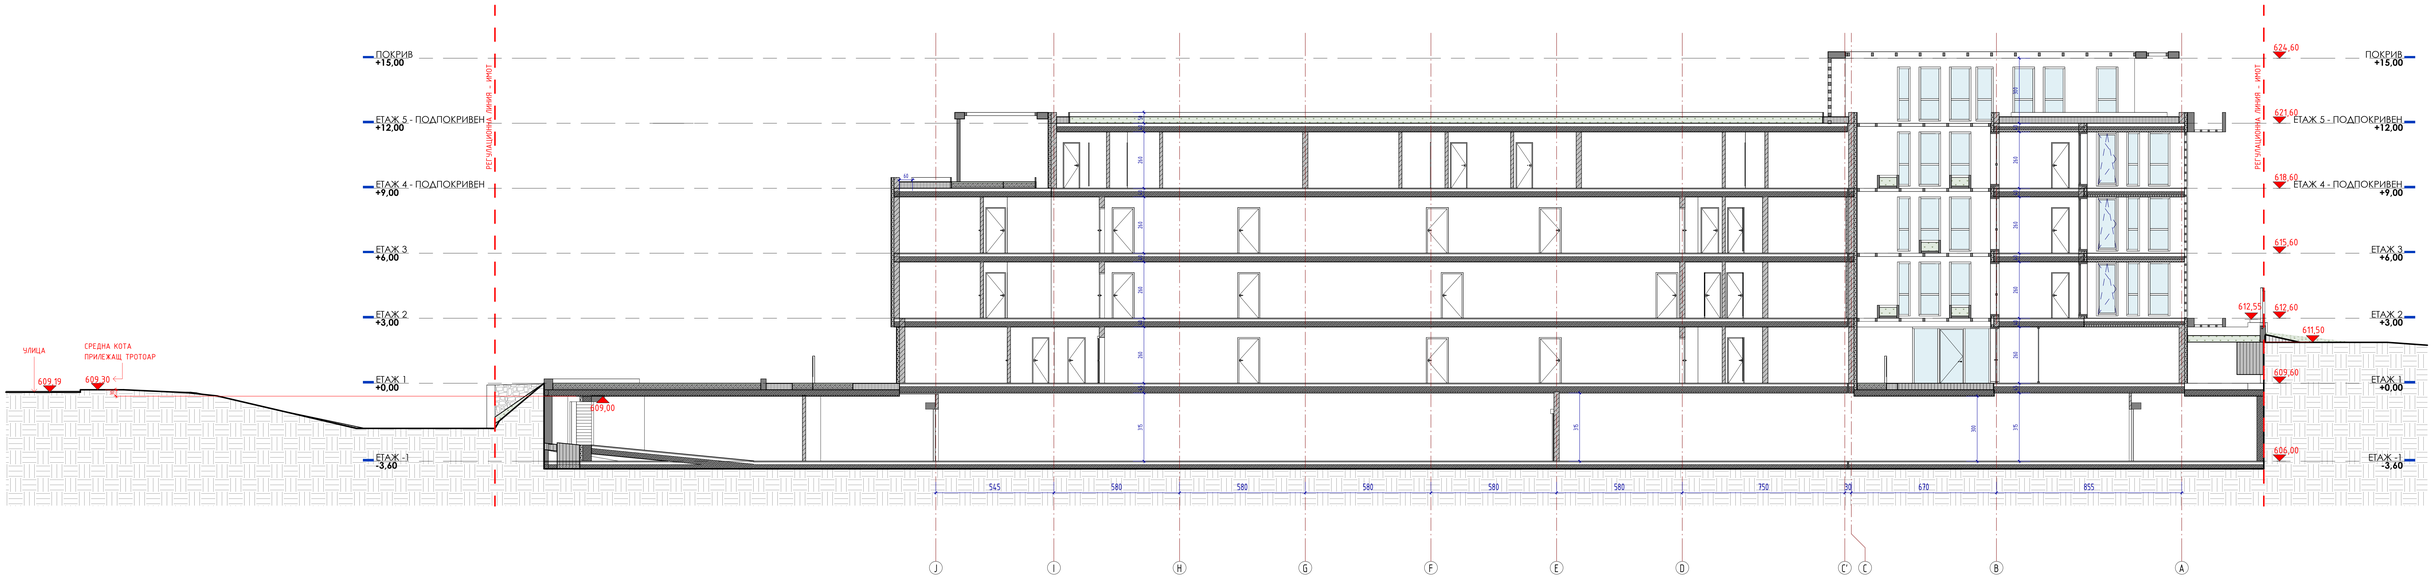

1 РАЗРЕЗ 1-1
М 1 : 100

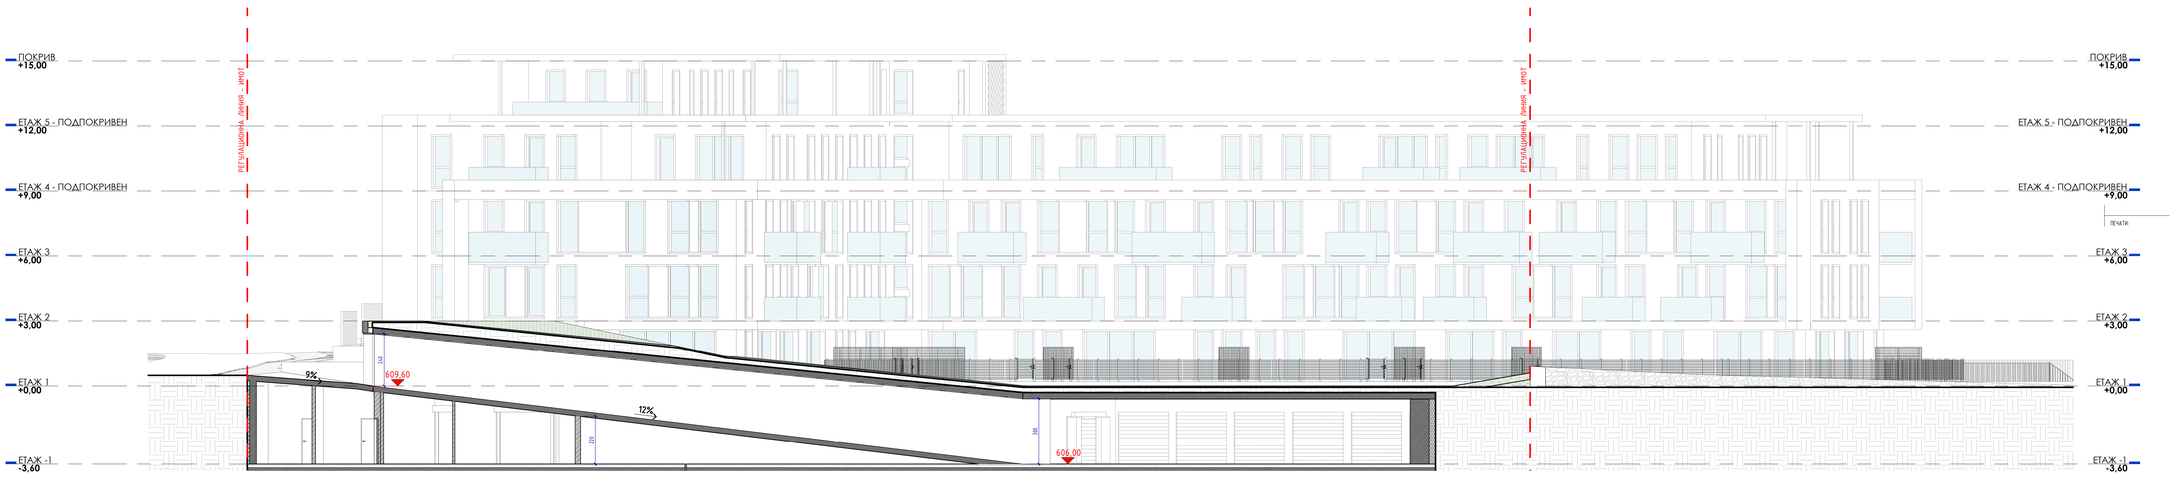

2 РАЗРЕЗ 2-2
М 1 : 100

СХЕМА:

ЗАБЕЛЕЖКИ:
1. ВСИЧКИ РАЗМЕРИ СА В САНТИМЕТРИ ОСВЕН АКО НЕ Е ОТБЕЛЕЖАТА ДРУГА МЕРНА ЕДИНИЦА.
2. ДА НЕ СЕ ВЗИМАТ РАЗМЕРИ ДИРЕКТНО ОТ ЧЕРТЕЖА.
3. ПРОЕКТНИТЕ РАЗМЕРИ СА ИДЕАЛНИ ПРЕДИ ПОРЪЧКА НА ВРАТИ, ДОГРАМИ И ПОДОБНИ ДА СЕ ВЗЕМАТ РАЗМЕРИ ОТ МЯСТО.
4. НАСТОЯЩИЯТ ЧЕРТЕЖ ОБЕЗСИЛВА ВСИЧКИ СВОИ ПРЕДИШНИ ВЕРСИИ.
5. ОТНЕСТОРИМОСТТА НА ВРАТИТЕ С СЪГЛАСНО ПРОЕКТА ПО ЧАСТ ПОЖАРНА БЕЗОПАСНОСТ.
6. ИЗПЪЛНИТЕЛЯТ ПРЕДВАРИТЕЛНО ДА ПРЕДЛОЖИ И ИЗПЪЛНИ МОСТРИ ОБРАЗЕЦИ ИЛИ ДЕТАЙЛИ ОТ ВСИЧКИ МАТЕРИАЛИ ИЛИ СИСТЕМИ В ПРОЕКТА ЗА ПРЕДВАРИТЕЛНО ПИСМЕНО ОДОБРЕНИЕ ОТ ПРОЕКТАНТА.
7. ВСЯКО НЕСЪОТВЕТСТВИЕ МЕЖДУ АРХИТЕКТУРНИ, КОНСТРУКТИВНИ И ЧЕРТЕЖИ ПО ДРУГИ СПЕЦИАЛНОСТИ НЕЗАБАВНО ДА БЪДЕ СВЕДЕНО ДО ЗНАНИЕТО НА АРХИТЕКТА ПРЕДИ ДА БЪДЕ ИЗПЪЛНЕНО НА ОБЕКТА.
8. ЗАБРАНЕНИ СА ПРОМЕНИ ПО ВРЕМЕ НА ИЗПЪЛНЕНИЕТО БЕЗ ПИСМЕНОТО СЪГЛАСИЕ НА ПРОЕКТАНТИТЕ.
9. ПРИ НЕЯСНОТИ ДА СЕ ТЪРСЯТ ПРОЕКТАНТИТЕ.

ОБЕКТ:
ЖИЛИЩНА СГРАДА С ПОДЗЕМНИ ГАРАЖИ, ТЪРГОВСКИ ПЛОЩИ И ПОМЕЩЕНИЕ ЗА ТРАФОПОСТ

ПЕЧАТИ:

АДРЕС:
УПИ II-3218, 3219, кв. 137, м. Малинова долина - Изток, Район Студентски, кв. "Малинова долина", гр. София

ВЪЗЛОЖИТЕЛ: Александров Естейтс ЕООД

ПРОЕКТАНТ:
UNITED MASTER ARCHITECTS
„ЮНАЙТЕД МАСТЪР АРХИТЕКТС" ООД, УЛ. "ЛОВА ВЕЛИЧКОВА", ЕТ.4, СОФИЯ 1421, БЪЛГАРИЯ
+359 882 925 586, info@uma.bg

ГЛАВЕН ПРОЕКТАНТ:	АРХ. МИРЯНА КРЪСТЕВА
ПРОЕКТАНТИ:	АРХ. ТЕОДОРА ЖЕЛЯЗКОВА

СЪГЛАСУВАЛИ:

АРХ.	АРХ. МИРЯНА КРЪСТЕВА
КОНСТР.	ИНЖ. ГЕОРГИ КОЛЧАКОВ
ОВК и ЕЕ	ИНЖ. ГЕОРГИ ШЕХИРОВ
ВиК	ИНЖ. ГЕОРГИ ПАРЪНЕВ
ЕЛ.	ИНЖ. ИВАЙЛО МАРИНОВ
ГЕОД.	ИНЖ. ИВАН ДЕЯНОВ
ПБ.	ИНЖ. БОЖИДАР МАРКОВ
ПЪТНА	ИНЖ. СИЛВА ТЕПЕЛИКЯН
ПАРК.	Л. АРХ. ХРИСТИНА КИРИМИДЧИЕВА
ХИДРОТЕХН.	ИНЖ. ВАЛЕНТИН АТАНАСОВ
ТЕХН.	ИНЖ. РОСИЦА ТРАКИЙСКА

ИМЕ НА ЧЕРТЕЖ:
РАЗРЕЗИ - ОБЩИ

М 1 : 100

ЧАСТ: АРХ | ФАЗА: ТП | ДАТА: 2026.10.06

ЧЕРТЕЖ №: A201 | РЕВИЗИОНЕН НОМЕР:



A1 РАЗРЕЗ А1-А1
М 1 : 100

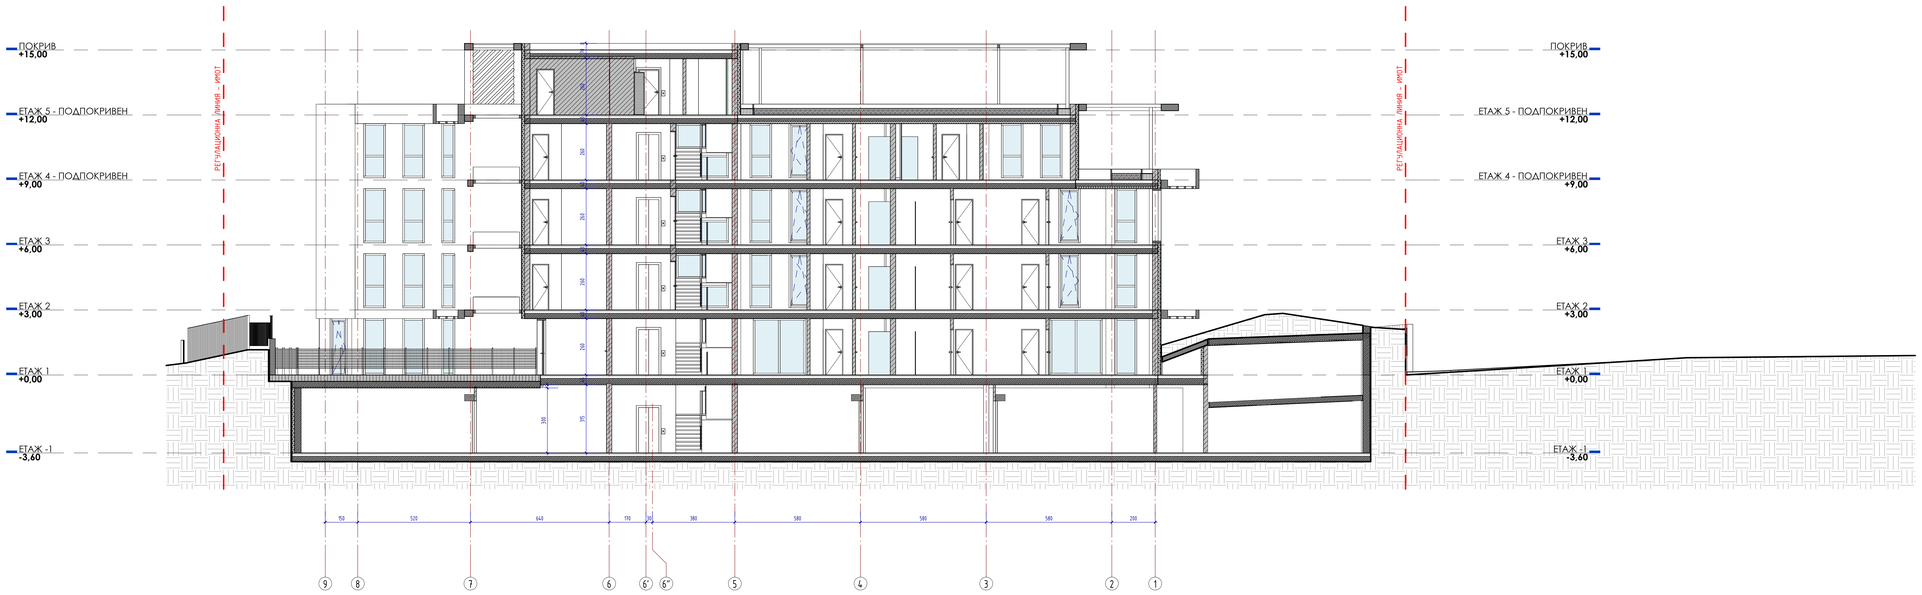

A2 РАЗРЕЗ А2-А2
М 1 : 100

СХЕМА:

ЗАБЕЛЕЖКИ:
1. ВСИЧКИ РАЗМЕРИ СА В САНТИМЕТРИ ОСВЕН АКО НЕ Е ОТБЕЛЕЖАНА ДРУГА МЕРНА ЕДИНИЦА.
2. ДА НЕ СЕ ВЗИМАТ РАЗМЕРИ ДИРЕКТНО ОТ ЧЕРТЕЖА.
3. ПРОЕКТНИТЕ РАЗМЕРИ СА ИДЕАЛНИ ПРЕДИ ПОРЪЧКА НА ВРАТИ, ДОГРАМИ И ПОДОВИ ДА СЕ ВЗЕМАТ РАЗМЕРИ ОТ МЯСТО.
4. НАСТОЯЩИЯТ ЧЕРТЕЖ ОБЕЗСИЛВА ВСИЧКИ СВОИ ПРЕДИШНИ ВЕРСИИ.
5. ОТЧЕТОПРИВОСТТА НА ВРАТИТЕ С СЪГЛАСНО ПРОЕКТА ПО ЧАСТ ПОЖАРНА БЕЗОПАСНОСТ.
6. ИЗПЪЛНИТЕЛЯТ ПРЕДВАРИТЕЛНО ДА ПРЕДЛОЖИ И ИЗПЪЛНИ МОСТИ ЗАКАЛЕНИ ИЛИ ДЕТАЙЛИ ОТ ВСИЧКИ МАТЕРИАЛИ ИЛИ СИСТЕМИ В ПРОЕКТА ЗА ПРЕДВАРИТЕЛНО ПИСМЕНО ОДОБРЕНИЕ ОТ ПРОЕКТАНТА.
7. ВСЯКО НЕСЪОТВЕТСТВИЕ МЕЖДУ АРХИТЕКТУРНИ, КОНСТРУКТИВНИ И ЧЕРТЕЖИ ПО ДРУГИ СПЕЦИАЛНОСТИ НЕЗАБАВНО ДА БЪДЕ СВЕДЕНО ДО ЗНАНИЕТО НА АРХИТЕКТА ПРЕДИ ДА БЪДЕ ИЗПЪЛНЕНО НА ОБЕКТА.
8. ЗАБРАНЕНИ СА ПРОМЕНИ ПО ВРЕМЕ НА ИЗПЪЛНЕНИЕТО БЕЗ ПИСМЕНОТО СЪГЛАСИЕ НА ПРОЕКТАНТИТЕ.
9. ПРИ НЕЯСНОТИ ДА СЕ ТЪРСЯТ ПРОЕКТАНТИТЕ.

ОБЕКТ:
ЖИЛИЩНА СГРАДА С ПОДЗЕМНИ ГАРАЖИ, ТЪРГОВСКИ ПЛОЩИ И ПОМЕЩЕНИЕ ЗА ТРАФОПОСТ

ПЕЧАТИ:

АДРЕС:
УПИ II-3218, 3219, кв. 137, м. Малинова долина – Изток, Район Студентски, кв. "Малинова долина", гр. София

ВЪЗЛОЖИТЕЛ: Александров Естейтс ЕООД

ПРОЕКТАНТ:
UNITED MASTER ARCHITECTS
„ЮНАЙТЕД МАСТЪР АРХИТЕКТС" ООД, УЛ. "ЛЮБА ВЕЛИЧКОВА", ЕТ.4, СОФИЯ 1421, БЪЛГАРИЯ
+359 882 925 586, office@uma.bg

ГЛАВЕН ПРОЕКТАНТ:	АРХ. МИРЯНА КРЪСТЕВА
ПРОЕКТАНТИ:	АРХ. ТЕОДОРА ЖЕЛЯЗКОВА

СЪГЛАСУВАЛИ:

АРХ.	АРХ. МИРЯНА КРЪСТЕВА
КОНСТР.	ИНЖ. ГЕОРГИ КОЛЧАКОВ
ОВК и ЕЕ	ИНЖ. ГЕОРГИ ШЕЖИРОВ
ВиК	ИНЖ. ГЕОРГИ ПАРЪНЕВ
ЕЛ.	ИНЖ. ИВАЙЛО МАРИНОВ
ГЕОД.	ИНЖ. ИВАН ДЕЯНОВ
ПБ.	ИНЖ. БОЖИДАР МАРКОВ
ПЪТНА	ИНЖ. СИЛВА ТЕПЕЛИКЯН
ПАРК.	Л. АРХ. ХРИСТИНА КИРИМИДЧИЕВА
ХИДРОТЕХН.	ИНЖ. ВАЛЕНТИН АТАНАСОВ
ТЕХН.	ИНЖ. РОСИЦА ТРАКИЙСКА

ИМЕ НА ЧЕРТЕЖ:
РАЗРЕЗИ – ВХОД А

М 1 : 100

ЧАСТ: АРХ | ФАЗА: ТП | ДАТА: 2026.10.06

ЧЕРТЕЖ №: **А202** | РЕВИЗИОНЕН НОМЕР:

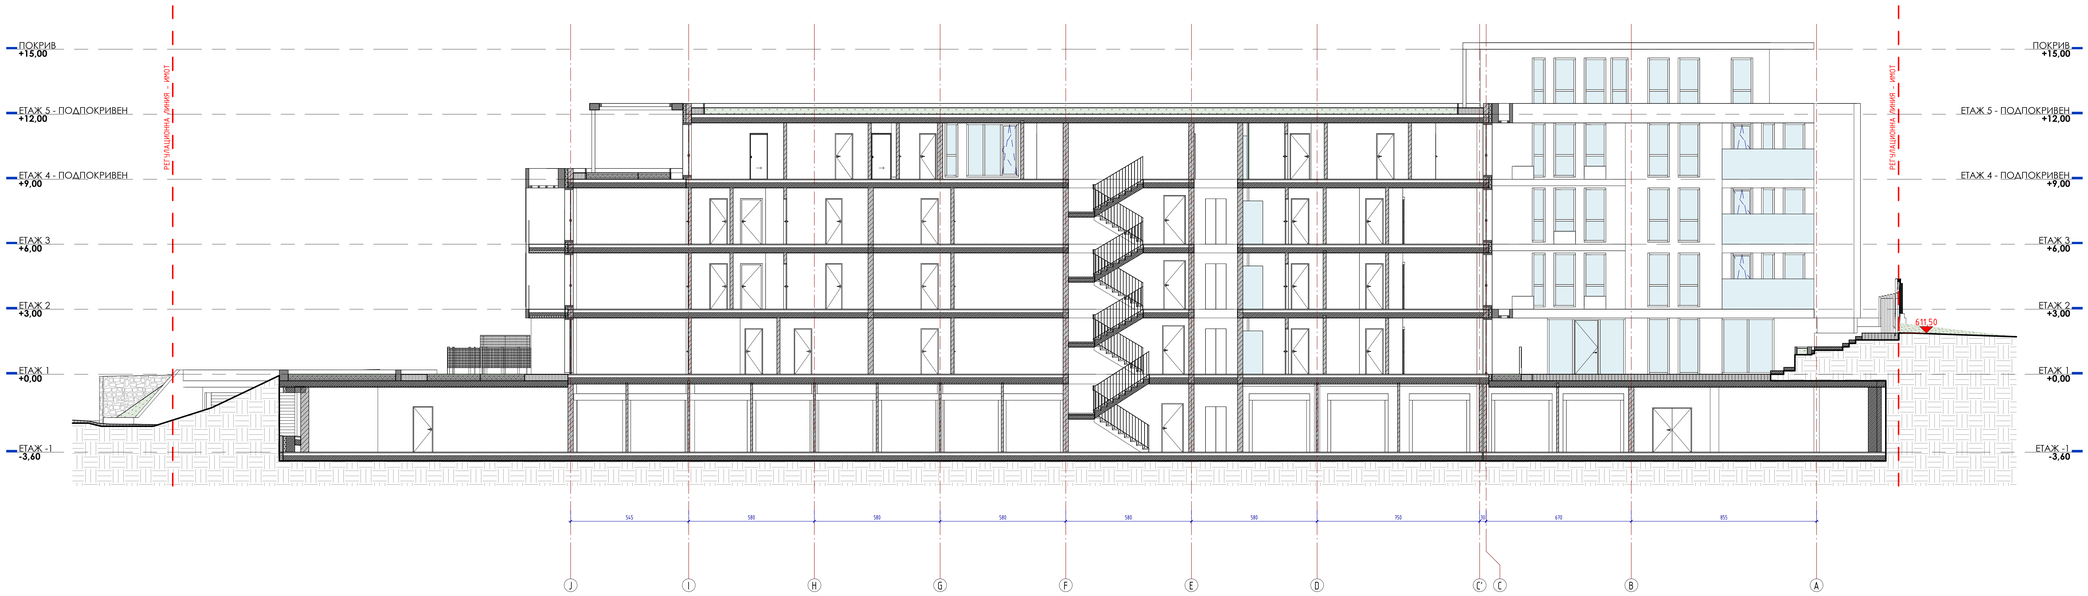

Б1РАЗРЕЗ Б1-Б1
М 1 : 100

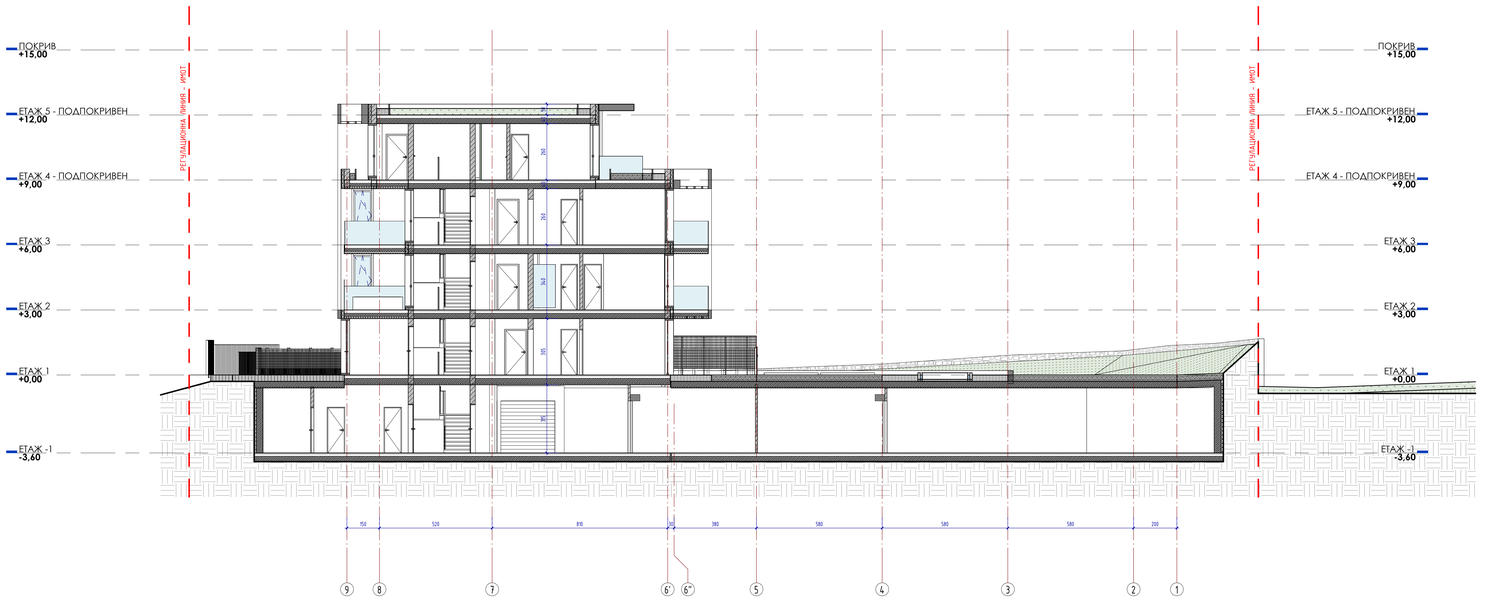

Б2РАЗРЕЗ Б2-Б2
М 1 : 100

СХЕМА:

ПЕЧАТИ:

ЗАБЕЛЕЖКИ:
1. ВСИЧКИ РАЗМЕРИ СА В САНТИМЕТРИ ОСВЕН АКО НЕ Е ОТБЕЛЕЖАТА ДРУГА МЕРНА ЕДИНИЦА.
2. ДА НЕ СЕ ВЗИМАТ РАЗМЕРИ ДИРЕКТНО ОТ ЧЕРТЕЖА.
3. ПРОЕКТНИТЕ РАЗМЕРИ СА ИДЕАЛНИ ПРЕДИ ПОРЪЧКА НА ВРАТИ, ДОГРАМИ И ПОДОБНИ ДА СЕ ВЗЕМАТ РАЗМЕРИ ОТ МЯСТО.
4. НАСТОЯЩИТЕ ЧЕРТЕЖ ОБЕЗСИЛВА ВСИЧКИ СВОИ ПРЕДИШНИ ВЕРСИИ.
5. ОТНЕСЕТОРНИЩЕТА НА ВРАТИТЕ С СЪГЛАСНО ПРОЕКТА ПО ЧАСТ ПОЖАРНА БЕЗОПАСНОСТ.
6. ИЗПЪЛНИТЕЛЯТ ПРЕДВАРИТЕЛНО ДА ПРЕДЛОЖИ И ИЗПЪЛНИ МОСТИ ЗАКАЛЕНИ ИЛИ ДЕТАЙЛИ ОТ ВСИЧКИ МАТЕРИАЛИ ИЛИ СИСТЕМИ В ПРОЕКТА ЗА ПРЕДВАРИТЕЛНО ПИСМЕНО ОДОБРЕНИЕ ОТ ПРОЕКТАНТА.
7. ВСИКО НЕСЪОТВЕТСТВИЕ МЕЖДУ АРХИТЕКТУРНИ, КОНСТРУКТИВНИ И ЧЕРТЕЖИ ПО ДРУГИ СПЕЦИАЛНОСТИ НЕЗАБАВНО ДА БЪДЕ СВЕДЕНО ДО ЗНАНИЕТО НА АРХИТЕКТА ПРЕДИ ДА БЪДЕ ИЗПЪЛНЕНО НА ОБЕКТА.
8. ЗАБРАНЕНИ СА ПРОМЕНИ ПО ВРЕМЕ НА ИЗПЪЛНЕНИЕТО БЕЗ ПИСМЕНОТО СЪГЛАСИЕ НА ПРОЕКТАНТИТЕ.
9. ПРИ НЕЯСНОТИ ДА СЕ ТЪРСЯТ ПРОЕКТАНТИТЕ.

ОБЕКТ:
ЖИЛИЩНА СГРАДА С ПОДЗЕМНИ ГАРАЖИ, ТЪРГОВСКИ ПЛОЩИ И ПОМЕЩЕНИЕ ЗА ТРАФОПОСТ

АДРЕС:
УПИ II-3218, 3219, кв. 137, м. Малинова долина - Изток, Район Студентски, кв. "Малинова долина", гр. София

ВЪЗЛОЖИТЕЛ: Александров Естейтс ЕООД

ПРОЕКТАНТ:
UNITED MASTER ARCHITECTS
„ЮНАЙТЕД МАСТЪР АРХИТЕКТС" ООД, УЛ. "ЛЮБА ВЕЛИЧКОВА", ЕТА, СОФИЯ 1421, БЪЛГАРИЯ
+359 882 925 586, office@uma.bg

ГЛАВЕН ПРОЕКТАНТ:	АРХ. МИРЯНА КРЪСТЕВА
ПРОЕКТАНТИ:	АРХ. ТЕОДОРА ЖЕЛЯЗКОВА

СЪГЛАСУВАЛИ:

АРХ.	АРХ. МИРЯНА КРЪСТЕВА
КОНСТР.	ИНЖ. ГЕОРГИ КОЛЧАКОВ
ОВК и ЕЕ	ИНЖ. ГЕОРГИ ШЕХИРОВ
ВиК	ИНЖ. ГЕОРГИ ПАРЧНЕВ
ЕЛ.	ИНЖ. ИВАЙЛО МАРИНОВ
ГЕОД.	ИНЖ. ИВАН ДЕЯНОВ
ПБ.	ИНЖ. БОЖИДАР МАРКОВ
ПЪТНА	ИНЖ. СИЛВА ТЕПЕЛИКЯН
ПАРК.	Л. АРХ. ХРИСТИНА КИРИМИДЧИЕВА
ХИДРОТЕХН.	ИНЖ. ВАЛЕНТИН АТАНАСОВ
ТЕХН.	ИНЖ. РОСИЦА ТРАКИЙСКА

ИМЕ НА ЧЕРТЕЖ:
РАЗРЕЗИ - ВХОД Б

М 1 : 100

ЧАСТ: АРХ. ФАЗА: ТП ДАТА: 2026.10.06

ЧЕРТЕЖ №: А203
РЕВИЗИОНЕН НОМЕР:



1 АЗ-ФАСАДА СЕВЕРОИЗТОК
М 1 : 100



2 АЗ-ФАСАДА ЮГОЗАПАД
М 1 : 100

СХЕМА:

ПЕЧАТИ:

ЗАБЕЛЕЖКИ:
1. ВСИЧКИ РАЗМЕРИ СА В САНТИМЕТРИ ОСВЕН АКО НЕ Е ОТБЕЛЕЖАНА ДРУГА МЕРНА ЕДИНИЦА.
2. ДА НЕ СЕ ВЗИМАТ РАЗМЕРИ ДИРЕКТНО ОТ ЧЕРТЕЖА.
3. ПРОЕКТНИТЕ РАЗМЕРИ СА ИДЕАЛНИ ПРЕДИ ПОРЪЧКА НА ВРАТИ, ДОГРАМИ И ПОДОБНИ ДА СЕ ВЗЕМАТ РАЗМЕРИ ОТ МЯСТО.
4. НАСТОЯЩИЯТ ЧЕРТЕЖ ОБЕЗСИЛВА ВСИЧКИ СВОИ ПРЕДИШНИ ВЕРСИИ.
5. ОТЕЧЕСТВЕНИЯТЕСТВА НА ВРАТИТЕ С СЪГЛАСНО ПРОЕКТА ПО ЧАСТ ПОЖАРНА БЕЗОПАСНОСТ.
6. ИЗПЪЛНИТЕЛЯТ ПРЕДВАРИТЕЛНО ДА ПРЕДЛОЖИ И ИЗПЪЛНИ МОСТИ ЗАКРЕПЛЕНИ ИЛИ ДЕТАЙЛИ ОТ ВСИЧКИ МАТЕРИАЛИ ИЛИ СИСТЕМИ В ПРОЕКТА ЗА ПРЕДВАРИТЕЛНО ПИСМЕНО ОДОБРЕНИЕ ОТ ПРОЕКТАНТА.
7. ВСЯКО НЕСЪОТВЕТСТВИЕ МЕЖДУ АРХИТЕКТУРНИ, КОНСТРУКТИВНИ И ЧЕРТЕЖИ ПО ДРУГИ СПЕЦИАЛНОСТИ НЕЗАБАВНО ДА БЪДЕ СВЕДЕНО ДО ЗНАНИЕТО НА АРХИТЕКТА ПРЕДИ ДА БЪДЕ ИЗПЪЛНЕНО НА ОБЕКТА.
8. ЗАБРАНЕНИ СА ПРОМЕНИ ПО ВРЕМЕ НА ИЗПЪЛНЕНИЕТО БЕЗ ПИСМЕНОТО СЪГЛАСИЕ НА ПРОЕКТАНТИТЕ.
9. ПРИ НЕЯСНОТИ ДА СЕ ТЪРСЯТ ПРОЕКТАНТИТЕ.

ОБЕКТ:
ЖИЛИЩНА СГРАДА С ПОДЗЕМНИ ГАРАЖИ, ТЪРГОВСКИ ПЛОЩИ И ПОМЕЩЕНИЕ ЗА ТРАФОПОСТ

АДРЕС:
УПИ II-3218, 3219, кв. 137, м. Малинова долина – Изток, Район Студентски, кв. "Малинова долина", гр. София

ВЪЗЛОЖИТЕЛ: Александров Естейтс ЕООД

ПРОЕКТАНТ:
UNITED MASTER ARCHITECTS
„ЮНАЙТЕД МАСТЪР АРХИТЕКТС" ООД, УЛ. "ЛЮБА ВЕЛИЧКОВА", ЕТА, СОФИЯ 1421, БЪЛГАРИЯ
+359 882 925 586, office@uma.bg

ГЛАВЕН ПРОЕКТАНТ:	АРХ. МИРЯНА КРЪСТЕВА
ПРОЕКТАНТИ:	АРХ. ТЕОДОРА ЖЕЛЯЗКОВА

СЪГЛАСУВАЛИ:

АРХ.	АРХ. МИРЯНА КРЪСТЕВА
КОНСТР.	ИНЖ. ГЕОРГИ КОЛЧАКОВ
ОВК и ЕЕ	ИНЖ. ГЕОРГИ ШЕХИРОВ
ВиК	ИНЖ. ГЕОРГИ ПАРЧЕВ
ЕЛ.	ИНЖ. ИВАЙЛО МАРИНОВ
ГЕОД.	ИНЖ. ИВАН ДЕЯНОВ
ПБ.	ИНЖ. БОЖИДАР МАРКОВ
ПЪТНА	ИНЖ. СИЛВА ТЕПЕЛИКЯН
ПАРК.	Л. АРХ. ХРИСТИНА КИРИМИДЧИЕВА
ХИДРОТЕХН.	ИНЖ. ВАЛЕНТИН АТАНАСОВ
ТЕХН.	ИНЖ. РОСИЦА ТРАКИЙСКА

ИМЕ НА ЧЕРТЕЖ:
ФАСАДИ СЕВЕРОИЗТОК И ЮГОЗАПАД
М 1 : 100

ЧАСТ: АРХ. ФАЗА: ТП ДАТА: 2026.10.06

ЧЕРТЕЖ №: А301
РЕВИЗИОНЕН НОМЕР:



1 АЗ-ФАСАДА СЕВЕРОЗАПАД
М 1 : 100



2 АЗ-ФАСАДА ЮГОИЗТОК
М 1 : 100

СХЕМА:

ПЕЧАТИ:

ЗАБЕЛЕЖКИ:
1. ВСИЧКИ РАЗМЕРИ СА В САНТИМЕТРИ ОСВЕН АКО НЕ Е ОТБЕЛЕЖАТА ДРУГА МЕРНА ЕДИНИЦА.
2. ДА НЕ СЕ ВЗИМАТ РАЗМЕРИ ДИРЕКТНО ОТ ЧЕРТЕЖА.
3. ПРОЕКТНИТЕ РАЗМЕРИ СА ИДЕАЛНИ ПРЕДИ ПОЛЯНА НА ВРАТИ, ДОГРАМИ И ПОДОБНИ ДА СЕ ВЗЕМАТ РАЗМЕРИ ОТ МЯСТО.
4. НАСТОЯЩИТЕ ЧЕРТЕЖ ОБЕЗСИЛВА ВСИЧКИ СВОИ ПРЕДИШНИ ВЕРСИИ.
5. ОТЧЕТОПРИВОСТТА НА ВРАТИТЕ С СЪГЛАСНО ПРОЕКТА ПО ЧАСТ ПОЖАРНА БЕЗОПАСНОСТ.
6. ИЗПЪЛНИТЕЛЯТ ПРЕДВАРИТЕЛНО ДА ПРЕДЛОЖИ И ИЗПЪЛНИ МОСТРИ ЗАЕДНО ИЗЛОЖЕНИЯ ИЛИ ДЕТАЙЛИ ОТ ВСИЧКИ МАТЕРИАЛИ ИЛИ СИСТЕМИ В ПРОЕКТА ЗА ПРЕДВАРИТЕЛНО ПИСМЕНО ОДОБРЕНИЕ ОТ ПРОЕКТАНТА.
7. ВСИКО НЕСЪГЛАСИЕ МЕЖДУ АРХИТЕКТУРНИ, КОНСТРУКТИВНИ И ЧЕРТЕЖИ ПО ДРУГИ СПЕЦИАЛНОСТИ НЕЗАБАВНО ДА БЪДЕ СВЕДЕНО ДО ЗНАНИЕТО НА АРХИТЕКТА ПРЕДИ ДА БЪДЕ ИЗПЪЛНЕНО НА ОБЕКТА.
8. ЗАБРАНЕНИ СА ПРОМЕНИ ПО ВРЕМЕ НА ИЗПЪЛНЕНИЕТО БЕЗ ПИСМЕНОТО СЪГЛАСИЕ НА ПРОЕКТАНТИТЕ.
9. ПРИ НЕЯСНОТИ ДА СЕ ТЪРСЯТ ПРОЕКТАНТИТЕ.

ОБЕКТ:
ЖИЛИЩНА СГРАДА С ПОДЗЕМНИ ГАРАЖИ, ТЪРГОВСКИ ПЛОЩИ И ПОМЕЩЕНИЕ ЗА ТРАФОПОСТ

АДРЕС:
УПИ II-3218, 3219, кв. 137, м. Малинова долина – Изток, Район Студентски, кв. "Малинова долина", гр. София

ВЪЗЛОЖИТЕЛ: Александров Естейтс ЕООД

ПРОЕКТАНТ:
UNITED MASTER ARCHITECTS
„ЮНАЙТЕД МАСТЪР АРХИТЕКТС" ООД, УЛ. "ЛЮБА ВЕЛИЧКОВА", ЕТ.4, СОФИЯ 1421, БЪЛГАРИЯ
+359 882 925 586, office@uma.bg

ГЛАВЕН ПРОЕКТАНТ:	АРХ. МИРЯНА КРЪСТЕВА
ПРОЕКТАНТИ:	АРХ. ТЕОДОРА ЖЕЛЯЗКОВА
СЪГЛАСУВАЛИ:	
АРХ.	АРХ. МИРЯНА КРЪСТЕВА
КОНСТР.	ИНЖ. ГЕОРГИ КОЛЧАКОВ
ОВК и ЕЕ	ИНЖ. ГЕОРГИ ШЕХИРОВ
ВиК	ИНЖ. ГЕОРГИ ПАРЪНЕВ
ЕЛ.	ИНЖ. ИВАЙЛО МАРИНОВ
ГЕОД.	ИНЖ. ИВАН ДЕЯНОВ
ПБ.	ИНЖ. БОЖИДАР МАРКОВ
ПЪТНА	ИНЖ. СИЛВА ТЕПЕЛИКЯН
ПАРК.	Л. АРХ. ХРИСТИНА КИРИМИДЧИЕВА
ХИДРОТЕХН.	ИНЖ. ВАЛЕНТИН АТАНАСОВ
ТЕХН.	ИНЖ. РОСИЦА ТРАКИЙСКА

ИМЕ НА ЧЕРТЕЖ:
ФАСАДИ СЕВЕРОЗАПАД И ЮГОИЗТОК
М 1 : 100

ЧАСТ: АРХ. ФАЗА: ТП ДАТА: 2026.10.06

ЧЕРТЕЖ №: **А302**
РЕВИЗИОНЕН НОМЕР: